



REPUBLIKA HRVATSKA  
Šibensko-kninska županija  
GRAD DRNIŠ  
22320 Drniš  
Trg kralja Tomislava 1  
OIB 38309740312  
Tel: 022/888 830  
[gradonacelnik@drnis.hr](mailto:gradonacelnik@drnis.hr)

**URBANISTIČKI PLAN UREĐENJA  
DIJELA UGOSTITELJSKO-TURISTIČKE ZONE  
RECEPCIJSKI I INFORMACIJSKI PUNKT  
ROŠKI SLAP**

Odluka o izradi:  
"Službeni glasnik Grada Drniša",  
4/2015, 6. kolovoza 2015.

**IZVJEŠĆE O JAVNOJ RASPRAVI**  
29. rujna do 30. listopada 2016.

**NOSITELJ IZRADE: Grad DRNIŠ**  
**TIJELO ODGOVORNO ZA**  
**PROVOĐENJE JAVNE RASPRAVE:**

Upravni odjel za prostorno uređenje, graditeljstvo, komunalno gospodarstvo i zaštitu okoliša  
Grozdana Čevd id ing. građ. - Stručni suradnik za prostorno uređenje i graditeljstvo

## **SADRŽAJ**

Podaci iz objave javne rasprave

Popis sudionika u javnoj raspravi koji su pozvani posebnom obavijesti u javnoj raspravi

Popis sudionika u javnoj raspravi čija su mišljenja, prijedlozi i primjedbe na prijedlog prostornog plana prihvaćeni

Akti i drugi dokazi iz članka 103. Zakona o prostornom uređenju (NN 153/2013)

Zaključak o utvrđivanju Prijedloga plana

Objava javne rasprave

Posebna obavijest o objavi javne rasprave

Zapisnik o javnom izlaganju

Mišljenja javnopravnih tijela i dokazi sudjelovanja u javnom izlaganju pozvanih sudionika u javnoj raspravi

### **1.Podaci iz objave javne rasprave**

Grad Drniš je kao nositelj izrade Urbanističkog plana uređenja dijela ugostiteljsko-turističke zone recepcijski i informacijski punkt Roški slap (Odluka o izradi: "Službeni glasnik Grada Drniša", 4/2015, 6. kolovoza 2015. – dalje u tekstu: Plan), sukladno članku 96. st. 3. Zakona o prostornom uređenju (Narodne novine, 153/2013) objavio poziv/obavijest o javnoj raspravi o Prijedlogu Plana u dnevnom tisku Slobodna Dalmacija te na mrežnim stranicama Ministarstva graditeljstva i prostornog uređenja i nositelja izrade prostornog plana (Grad Drniš - [www.drnis.hr](http://www.drnis.hr)).

Izrađivač Plana je tvrtka ARHIKON d.o.o., 22000 Šibenik, Stjepana Radića 53.

Za vrijeme trajanja javne rasprave Prijedlog plana bit će izložen na javni uvid u prostorijama Grada Drniša, Trg kralja Tomislava 1, svakog radnog dana u vremenu od 08.00 do 13.00 sati.

Javni uvid u prijedlog Plana mogao se izvršiti u razdoblju od 29. rujna do 30. listopada 2016. godine svakim radnim danom, osim subote u vremenu od 8.00 do 13.00 sati u prostorijama Grada Drniša, Trg kralja Tomislava 1.

Javno izlaganje prijedloga Plana održano je 25. listopada 2016. godine u 17.00 sati u prostorijama Grada Drniša (Mala vijećnica), Trg kralja Tomislava 1, Drniš.

Pisana mišljenja, prijedlozi i primjedbe na prijedlog Plana mogla su se dati na mjestu javnog uvida (u razdoblju od 29. rujna do 30. listopada 2016.), odnosno za vrijeme javnog izlaganja ili dostaviti poštom Upravnom odjelu za prostorno uređenje, graditeljstvo, komunalno gospodarstvo i zaštitu okoliša, Trg kralja Tomislava 1, Drniš. do zaključenja javne rasprave.

### **2.Popis sudionika u javnoj raspravi koji su pozvani posebnom obavijesti u javnoj raspravi**

Na javnu raspravu posebnom obavijesti (članak 97. Zakona o prostornom uređenju) i prilogom (CD - grafički prilozi plana, Obrazloženje, Odredbe za provođenje i Sažetak za javnost) pozvani su:

Ministarstvo poljoprivrede, Uprava za šume, Trg kralja Petra Krešimira IV, br.1,10000 Zagreb



Ministarstvo poljoprivrede, Ulica grada Vukovara 78, 10000 Zagreb  
Ministarstvo obrane, Uprava za materijalne resurse, Sektor za nekretnine, graditeljstvo i zaštitu okoliša, Sarajevska cesta br. 7 (objekt br. 7), 10000 Zagreb  
Ministarstvo zaštite okoliša i prirode, Uprava za zaštitu prirode, Ulica Republike Austrije 14, 10000 Zagreb  
Ministarstvo kulture, Uprava za zaštitu kulturne baštine, Konzervatorski odjel u Šibeniku, Stube Jurja Čulinovića 1/3, 22000 Šibenik  
Ministarstvo unutarnjih poslova, Policijska uprava Šibensko-kninska, Služba upravnih i inspekcijskih poslova, Velimira Škorpika 5, 22000 Šibenik  
Državna uprava za zaštitu i spašavanje, Područni ured za zaštitu i spašavanje Šibenik, Odjel za zaštitu i spašavanje, Velimira Škorpika 5, 22000 Šibenik  
Hrvatska agencija za poštu i elektroničke komunikacije, Roberta Frangeša Mihanovića 9, 10000 Zagreb  
Hrvatske šume, Šumarija Drniš  
Hrvatske šume, Uprava šuma podružnica Split, Kralja Zvonimira 35, 21000 Split  
Hrvatske ceste d.o.o., Ispostava Šibenik, Velimira Škorpika 27, 22000 Šibenik  
Županijska uprava za ceste, Šibenik, Velimira Škorpika 27, 22000 Šibenik  
Hrvatske vode, Vodnogospodarski odjel za vodno područje dalmatinskih slivova, Vukovarska 35, 21000 Split  
HEP -DISTRIBUCIJA; d.o.o. Zagreb, DP Elektra Drniš  
JKP „Vodovod i odvodnja“, Kralja Zvonimira 50, 22000 Šibenik, Rad d.o.o. Drniš  
Javna ustanova za upravljanje zaštićenim prirodnim vrijednostima Šibensko-kninske županije, Prilaz tvornici 39/2, 22000 Šibenik  
Javna ustanova Zavod za prostorno uređenje Šibensko-kninske županije, Vladimira Nazora 1, 22000 Šibenik  
Šibensko-kninska županija, Upravni odjel za zaštitu okoliša i komunalne poslove, Šibenik, Trg Pavla Šubića I br. 2, 22000 Šibenik

Na javnom izlaganju 25. listopada 2016. godine od pozvanih nitko nije nazočio.

Na strani izrađivača nazočni su bili: zastupnik direktora tvrtke ARHIKON d.o.o., Danijel Čogelja, dipl. ing. građ., i vanjski suradnik na planu mr. sc. Gustav Červar, dipl. ing. arh.

Na strani nositelja izrade Plana nazočna je bila Grozdana Čevd, ing. građ - Stručni suradnik za prostorno uređenje i graditeljstvo

### **3. Popis sudionika u javnoj raspravi čija su mišljenja, prijedlozi i primjedbe na prijedlog prostornog plana prihvaćeni**

1

U okviru rasprave tijekom javnog izlaganja predstavnica Nositelja izrade plana g. Grozdana Čevd predložila je da se u grafičkim prilogima plana ne prikazuje građivi dio čestice nego da se odredi površina za smještaj objekta.

Primjedba se uvažava i taj će se prijedlog uvrstiti u konačni prijedlog plana.

2

Od pozvanih posebnom obavijesti (članak 97. Zakona o prostornom uređenju) svoja su pozitivna očitovanja/mišljenja/suglasnosti poslali:

Ministarstvo kulture - Konzervatorski odjel u Šibeniku  
Ministarstvo obrane  
HAKOM

HEP, Elektra Šibenik kao operater distribucijskog sustava dao je dopunski podatak za moguće kabliranje zračnog voda koji treba ucrtati u plan.

Primjedba se uvažava i tom će se zahtjevu kroz konačni prijedlog plana udovoljiti.

Ministarstvo zaštite okoliša i prirode – Uprava za zaštitu prirode: "budući da se sukladno Uredbi o ekološkoj mreži cijeli obuhvat predmetnog Plana nalazi unutar područja ekološke mreže značajnog za ptice HR 1000026 – Krka i okolni plato, navedene podatke potrebno je ucrtati na kartografskom prikazu 1. Uvjeti korištenja, uređenja i zaštite prostora te navesti u legendi istog."

Primjedba se uvažava i tom će se zahtjevu kroz konačni prijedlog plana udovoljiti.

Hrvatske šume – Uprava šuma, Podružnica Split: dostavljeno očitovanje iz kojeg ne proizlazi da ima posebnih primjedbi na prijedlog plana. U očitovanju se navode uvjeti koje je potrebno poštivati a sve u skladu sa Zakonom o šumama i drugim pripadajućim propisima.

3

Kao nenadležni su se očitovali:

Ministarstvo poljoprivrede  
Hrvatske ceste

Za sva javnopravna tijela koja nisu dostavila mišljenja na prijedlog Plana u objavljenom roku smatra se da je mišljenje dano i da je prijedlog Plana izrađen u skladu s danim zahtjevima, odnosno s posebnim propisom i/ili dokumentom koji je utjecaja na prostorni plan.

KLASA: 350-02/15-20/20

URBROJ: 2182/06-16-33

Drnish, 21. studenog 2016.

Za izrađivača plana:

Ljiljana Čorović-Grubišić, dipl. ing. arh.



LJILJANA ČOROVIĆ GRUBIŠIĆ  
dipl.ing.arh.  
OVLAŠTENA ARHITEKTICA  
A 2786



Gradonačelnik  
mr. sc. Josip Begonja

Akti i drugi dokazi iz članka 103. Zakona o prostornom uređenju (NN 53/2013)

Zaključak o utvrđivanju Prijedloga plana

Objava javne rasprave

Posebna obavijest o objavi javne rasprave

Zapisnik o javnom izlaganju

Mišljenja javnopravnih tijela i dokazi sudjelovanja u javnom izlaganju pozvanih sudionika u javnoj raspravi





REPUBLIKA HRVATSKA  
ŠIBENSKO - KNINSKA ŽUPANIJA  
GRAD DRNIŠ  
GRADONAČELNIK  
22 320 DRNIŠ  
Trg kralja Tomislava 1

KLASA: 350-02/15-20/20  
UR.BROJ: 2182/06-16- 21

Drniš, 19. rujna 2016. godine

Na temelju članka 95. Zakona o prostornom uređenju („Narodne novine“, broj 153/13) i članka 70. Statuta Grada Drniša (Službeni vjesnik Šibensko – kninske županije 15/09 , 4/13,11/13 i 14/13), Gradonačelnik Grada Drniša donosi slijedeći

## ZAKLJUČAK

Utvrđuje se Prijedlog Urbanističkog plana uređenja dijela ugostiteljsko – turističke zone: recepcijski i informacijski punkt Roški slap i upućuje na javnu raspravu .



GRADONAČELNIK  
mr. sc. Josip Begonja



- Rezervni dijelovi za osobne automobile marke Volkswagen i Fiat.  
Početna cijena utvrđena je u iznosu od 4.000,00 kn bez PDV-a. Prodaja se vrši u cjelini po načelu „vidjeno- kupljeno“, a PDV snosi kupac. Rezervni dijelovi se mogu vidjeti svaki radni dan od 09.00 do 14.00 sati na adresi Mlini, Čibača, Tomislava Macana 6. Dodatne informacije možete dobiti na broj 020 484-608. Ponudu imaju pravo podnijeti sve domaće pravne i fizičke osobe. Pisana ponuda mora sadržavati sve bitne podatke o ponuditelju (ime i prezime/naziv, adresu/sjedište, broj pošte, OIB, broj telefona, broj računa, puno ime i prezime ovlaštene osobe sa potpisom i pečatom, izvadak iz nadležnog registra, te dokaz o uplati jamčevine u privitku. Jamčevina iznosi 10 % od početne cijene i uplaćuje se u korist računa DUBROVAČKOG AUTOCENTRA d.o.o. Mlini, IBAN: HR7224070001100139777 najkasnije do 28. rujna 2016. Ponude se prikupljaju najkasnije do 30. rujna 2016. Ponude se dostavljaju preporučeno poštom na adresu DUBROVAČKI AUTOCENTAR d.o.o. MLINI, Čibača, Tomislava Macana 6. Ponuditelj čija se ponuda prihvati kao nepovoljnija dužan je uplatiti kupoprodajni iznos danom preuzimanja robe, a najkasnije 8 dana po izboru ponuditelja. Nepravovremene i nepravovaljane ponude neće se razmatrati.



**REPUBLIKA HRVATSKA**  
**ŠIBENSKO - KNINSKA ŽUPANIJA**  
**GRAD DRNIŠ**

Upravni odjel za prostorno uređenje, graditeljstvo, komunalno gospodarstvo i zaštitu okoliša

Na temelju članka 96. Zakona o prostornom uređenju („Narodne novine“, broj 153/13), Upravni odjel za prostorno uređenje, graditeljstvo, komunalno gospodarstvo i zaštitu okoliša Grada Drniša, objavljuje

**JAVNU RASPRAVU**

**o Prijedlogu Urbanističkog plana uređenja dijela ugostiteljsko – turističke zone, recepcijski i informacijski punkt Roški slap**

Prijedlog Urbanističkog plana uređenja dijela ugostiteljsko – turističke zone: recepcijski i informacijski punkt Roški slap stavlja se na javni uvid u trajanju od 30 dana, od 29. rujna do 30. listopada 2016. godine. Za vrijeme trajanja javne rasprave Prijedlog plana bit će izložen na javni uvid u prostorijama Grada Drniša, Trg kralja Tomislava 1, svakog radnog dana u vremenu od 08.00 do 13.00 sati. Javno izlaganje o Prijedlogu Urbanističkog plana uređenja dijela ugostiteljsko – turističke zone:

recepcijski i informacijski punkt Roški slap održat će se u prostorijama Grada Drniša (Mala vijećnica), Trg kralja Tomislava 1, Drniš, dana 25. listopada 2016. godine s početkom u 17. sati. Očitovanja, primjedbe i prijedlozi o Prijedlogu Urbanističkog plana uređenja dijela ugostiteljsko – turističke zone: recepcijski i informacijski punkt Roški slap mogu se davati cijelo vrijeme tijekom javne rasprave do zaključenja javne rasprave ili se mogu dostaviti putem pošte Upravnom odjelu za prostorno uređenje, graditeljstvo, komunalno gospodarstvo i zaštitu okoliša, Trg kralja Tomislava 1, Drniš.

obveznom maskom i perajama, tekstom za novu kazališnu premijeru, već je na brodu u 10 sati – pretposljednji je dan odmora, a u Zagrebu je, kaže nam, već čeka puno posla.

**Punjenje baterija**

- Svaki put kad dođem u Grad, prvo mi je poći na Lokrum. To je za mene prostor mira, slobode, oaza punjenja baterija. Kakvo god vrijeme bilo, jugo ili bura, na Lokrumu se može naći mjesto gdje

liko puta odlaze u potragu za skrovištem uvalom gdje ih neće nitko ometati cijeli dan. Mladi par **Tibi Rahau i Inu Istrate**, iz rumunjskog Bukurešta, zatekli smo na Mrtvom moru gdje je Ina oprezno iskušavala temperaturu mora: - Prekrasno je. Domaćini kod kojih smo smješteni preporučili su nam dolazak ovdje. Rekli su da je otopio nastanjen pa smo očekivali divljinu, a sada vidimo da je i uređen kao prekrasan vrt. Ja-

Steve i Amanda Langley čitali su o ljepotama Lokruma

**NAŠA POVIJEST 392 GODINE DRŽAVNOG ARHIVA U ZADRU I SVEČANO OTVORENJE NOVE ČITAONICE**

# Čuvaju gradivo od sedam ki

**Arhivi u Hrvatskoj u posljednje vrijeme uz potporu Ministarstva kulture, izrastaju u suvremene ustanove. Arhivsko gradivo u Zadru digitalizira se i računalno obrađuje kako bi i na taj način bilo dostupno javnosti**

•• Na današnji dan, 20. rujna 1624. godine, u Zadru je otvoren Arhiv generalnog providura za Dalmaciju i od tog dana počinje sustavno sakupljanje arhivskoga gradiva u toj ustanovi. Danas obilježavamo veliku obljetnicu: 392 godine od osnivanja zadarskog Arhiva, uz to 50 godina djelovanja u ovom prostoru, te ovom prigodom svečano otvaramo preuređenu, obnovljenu i moderno opremljenu čitaonicu Državnog arhiva u Zadru - kazao je u utrak ravnatelj ove ustanove Ante Gverić.

Preuređenju i obnovi čitaonice Državnog arhiva u Zadru pristupilo se, kako je istaknuo Gverić, tek nakon prioritarnijih radova koji su podrazumijevali zaštitu arhivskoga gradiva i osiguravanje mikro-klimatskih uvjeta na sva tri

kata, te sanaciju i izmjenu vanjskih dijelova zgrade, sade, krovništa i prozora.

Kako se od djelatnika glo čuti, zadarski arhiv č gradivo koje bi, da je pored po dužini, imalo sedam metara. Grada koju čuva unatrag do desetog stolje

Na svečanosti se okupili broj ravnatelja arhiva iz vatske, među kojima i ravnatelj državnog arhiva u Gradu Ivica Matajica, predsjednik Kolegija ravnatelja hrvatskih državnih arhiva.

**Važna institucija**

- Arhivi u Hrvatskoj u sljedeće vrijeme, uz potporu Ministarstva kulture, i staju u suvremene ustanove opremljene svim potreb multimedijским sredstvima - istaknuo je Matajica, državarska arhivistica



Vrančić, Zrilić i Gverić na otvorenju  
LUKA GERLANC/HANZA MEDIA





**REPUBLIKA HRVATSKA  
ŠIBENSKO - KNINSKA ŽUPANIJA  
GRAD DRNIŠ**

**Upravni odjel za prostorno uređenje,  
graditeljstvo, komunalno gospodarstvo i  
zaštitu okoliš**

22 320 DRNIŠ  
Trg kralja Tomislava 1  
tel: 022/888-834, fax: 022/888-831

KLASA: 350-02/15-20/20  
URBROJ: 2182/06-16-22

Drniš, 21. rujna 2016. godine

**PREMA DOSTAVNOJ LISTI**

**PREDMET:** Objava javne rasprave – Prijedlog Urbanističkog plana uređenja dijela  
ugostiteljsko – turističke zone: recepcijski i informacijski punkt Roški slap  
– dostavlja se

Na temelju članka 96. Zakona o prostornom uređenju (Narodne novine", broj 153/13), molimo da na vašim stranicama objavite javnu raspravu o Prijedlogu Urbanističkog plana uređenja dijela ugostiteljsko – turističke zone: recepcijski i informacijski punkt Roški slap.


S poštovanjem,

Stručni suradnik:

Grozdana Čevd, ing. građ.

Dostaviti:

1. Ministarstvo graditeljstva i prostornog uređenja  
web@mgipu.hr
2. Šibensko-kninska županija  
sanja.slavica.matesic@sibensko-kninska-zupanija.hr
3. Grad Drniš  
skrasic@gmail.com

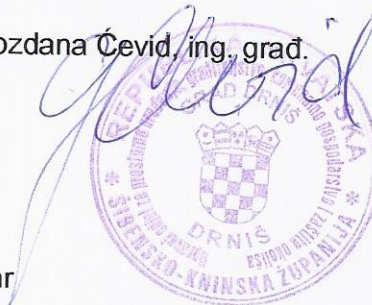



**REPUBLIKA HRVATSKA**  
**ŠIBENSKO - KNINSKA ŽUPANIJA**  
**GRAD DRNIŠ**  
**Upravni odjel za prostorno uređenje,**  
**graditeljstvo, komunalno gospodarstvo i**  
**zaštitu okoliš**

22 320 DRNIŠ  
Trg kralja Tomislava 1  
tel: 022/888-834, fax: 022/888-831

Klasa: 350-02/15-20/20  
Ur.broj: 2182/06-16-23

Drniš, 21.rujna 2016. godine

PREMA DOSTAVNOJ LISTI

Predmet: Obavijest

Na temelju članka 97. Zakona o prostornom uređenju („Narodne novine“, broj 153/13), obavještavamo vas da će se javna rasprava o Prijedlogu Urbanističkog plana uređenja dijela ugostiteljsko – turističke zone: recepcijski i informacijski punkt Roški održati u periodu od 29.rujna do 30.listopada 2016. godine a javno izlaganje dana 25.listopada 2016. godine s početkom u 17.00 sati u Maloj vijećnici Grada Drniša, Trg kralja Tomislava 1.

S poštovanjem,

Privitak: CD



Dostaviti:

1. Ministarstvo poljoprivrede, Uprava šumarstva, lovstva i drvne industrije, Ulica grada Vukovara 78, 10000 Zagreb
2. Ministarstvo poljoprivrede, Uprava poljoprivrede i prehrambene industrije, Ulica grada Vukovara 78, 10000 Zagreb



3. Ministarstvo obrane, Uprava za materijalne resurse, Sektor za nekretnine, graditeljstvo i zaštitu okoliša, Sarajevska cesta 7 (objekt br. 7), 10000 Zagreb
4. Ministarstvo zaštite okoliša i prirode, Uprava za zaštitu prirode, Ulica Republike Austrije 14, 10000 Zagreb
5. Ministarstvo kulture, Uprava za zaštitu kulturne baštine, Konzervatorski odjel u Šibeniku, Jurja Čulinovića 1/3, 22000 Šibenik
6. Ministarstvo unutarnjih poslova, Policijska uprava šibensko – kninska, Služba upravnih i inspekcijskih poslova, Velimira Škorpika 5, 22000 Šibenik
7. Državna uprava za zaštitu i spašavanje, Područni ured za zaštitu i spašavanje Šibenik, Odjel za zaštitu i spašavanje, Velimira Škorpika 5, 22000 Šibenik
8. Hrvatska agencija za poštu i elektroničke komunikacije, Ulica Roberta Frangeša Mihanovića 9, 10000 Zagreb
9. Hrvatske šume, Šumarija Drniš, Kralja Zvonimira 67, 22320 Drniš
10. Hrvatske šume, Uprava šuma podružnica Split, Kralja Zvonimira 35, 21000 Split
11. Hrvatske ceste d.o.o., Ispostava Šibenik, Velimira Škorpika 27, 22000 Šibenik
12. Županijska uprava za ceste na području Šibensko-kninske županije, Velimira Škorpika 27, 22000 Šibenik
13. Hrvatske vode, Vodnogospodarski odjel za slivove južnoga Jadrana, Vukovarska 35, 21000 Split
14. HEP-ODS d.o.o., Elektra Šibenik, Pogon Drniš, Put Glavice b.b., 22320 Drniš
15. Rad d.o.o. ,Stjepana Radića 69, 22 320 Drniš
16. Javna ustanova za upravljanje zaštićenim prirodnim vrijednostima Šibensko-kninske županije, Prilaz tvornici 39/2, 22000 Šibenik
17. Javna ustanova Zavod za prostorno uređenje Šibensko-kninske županije, Vladimira Nazora 1, 22000 Šibenik
18. Šibensko – kninska županija, Upravni odjel za zaštitu okoliša i komunalne poslove, Trg Pavla Šubića I br. 2, 22 000 Šibenik
19. Mjesni odbor Brištani



## ZAPISNIK

S JAVNOG IZLAGANJA ODREĐNOG U SKLOPU  
JAVNE RASPRAVE O PREDLOGU URBANISTIČKOG  
PLANA UREĐENJA DNEVA UGOSTITELJSKO - TURISTIČKE  
ZONE: RECEPTSKI I INFORMACIJSKI PUNKT ŽOSKI  
SLAP, DANA 25. LISTOPADA 2016. GODINE S POČETKOM  
U 17 SATI U PROSTORIVANA GRADA DRNIŠI -  
MALA VIJEĆNICA.

NAZGOČNI: LISTA U PRIVITKU ZAPISNIKA

U UVODU JE PREDSTAVNIK IZRAĐIVAČA PLANA  
OBJASNIO KONCEPTNU PLANU NA OSNOVU  
ODLUKE O DONOŠENJU PREDMETNOG PLANA

U SKLOPU RASPRAVE, GRADANA OŽUO JE  
PREDLOŽILA IZRAĐIVAČU PLANA, DA SE  
U GRAFIČKIM PRILORIMA PLANA NE  
PRIKAZUJE GRADINI DIO OŠTICE NEGO DA SE  
ODREDI POUZSINA ZA SMJEŠTANJE OBJEKTA.

ZAVRŠENO U 1730 h

KLASA: 350-02/15-20/20  
UR BROJ: 2182/06-16-31

ZAPISNICE:



# JAVNA RASPRAVA

O PRIEDLOGU URBANISTIČKOG PLANA UREĐENJA  
DIELA UGOSTITELJSKO - TURISTIČKE ZONE:

RECEPCIJSKI I INFORMACIJSKI PUNKT ROŠK SLAD

| RED.<br>BR. | IME I PREZIME | INSTITUCIJA            | KONTAKT      |
|-------------|---------------|------------------------|--------------|
| 1.          | GUSTAV ČERVAH | ARHIKON SYSTENTKA      | 091 353 007  |
| 2.          | DANIJEL ČOČIĆ | ARHIKON D.O.O. ŠIBENIK | 051 206 1433 |
| 3.          | GRADANA ČEVIĆ | GRAD ORNIE             |              |



KLASA: 350-05/15-01/425  
URBROJ: 376-10/SV-16-4 (HP)  
Zagreb, 27. rujna 2016.

**Republika Hrvatska**  
**Šibensko-kninska županija**  
**Grad Drniš**  
**Upravni odjel za prostorno uređenje, graditeljstvo,**  
**komunalno gospodarstvo i zaštitu okoliša**  
**Trg kralja Zvonimira 1**  
**22320 Drniš**

**Predmet:      Grad Drniš**  
**UPU PUNKT ROŠKI SLAP**  
**- mišljenje u tijeku javne rasprave**

Veza: Vaš dopis KLASA: 350-02/15-20/20, URBROJ: 2182/06-16-23 od 21. rujna 2016.

Poštovani,

vašim dopisom od ove Agencije zatražili ste da vam na osnovu čl. 101. Zakona o prostornom uređenju (NN br. 153/13) i čl. 25. st. (2. i 3.) Zakona o elektroničkim komunikacijama (NN br. 73/08, 90/11, 133/12, 80/13 i 71/14) izda mišljenje na prijedlog UPU PUNKT ROŠKI SLAP za javnu raspravu.

Uvidom u dostavljeni prijedlog UPU PUNKT ROŠKI SLAP za javnu raspravu **potvrđujemo** da na prijedlog nemamo primjedbi.

S poštovanjem,

**RAVNATELJ**  
**HRVATSKA REGULATORNA AGENCIJA**  
**ZA MREŽNE DJELATNOSTI**  
Roberta Frangeša Mihanovića 9  
6      Z A G R E B      *mr. sc. Mario Weber*  
REPUBLICA HRVATSKA

ŠIBENSKO-KNINSKA ŽUPANIJA

**GRAD DRNIŠ**

Dostaviti:

1. Naslovu preporučeno

|                         |                   |            |
|-------------------------|-------------------|------------|
| Primljeno: 30.9.2016.   |                   |            |
| Klasifikacijska oznaka: | Ustrojstvena jed. |            |
| 350-02/15-20/20         | 02                |            |
| Urudžbeni broj:         | Prilozi           | Vrijednost |
| 376-16-24               | 0                 | 0          |



**REPUBLIKA HRVATSKA**  
**MINISTARSTVO ZAŠTITE OKOLIŠA**  
**I PRIRODE**

10000 Zagreb, Radnička cesta 80  
Tel: 01 / 3717 111 fax: 01 / 4866 100

**Uprava za zaštitu prirode**

**KLASA: 612-07/15-57/395**

**URBROJ: 517-07-2-2-16-4**

**Zagreb, 28. rujna 2016.**

REPUBLIKA HRVATSKA  
ŠIBENSKO-KNINSKA ŽUPANIJA

**GRAD DRNIŠ**

|                         |                   |            |
|-------------------------|-------------------|------------|
| Primljeno: 4.10.2016.   |                   |            |
| Klasifikacijska oznaka: | Ustrojstvena jed. |            |
| 350-02/15-20/20         | 02                |            |
| Urudžbeni broj:         | Prilozi           | Vrijednost |
| 517-16-25               | 0                 | 0          |

**ŠIBENSKO - KNINSKA ŽUPANIJA**  
**GRAD DRNIŠ**

**Upravni odjel za prostorno uređenje, graditeljstvo,**  
**komunalno gospodarstvo i zaštitu okoliša**

**Trg kralja Zvonimira 1**

**22320 Drniš**

**PREDMET: UPU dijela ugostiteljsko - turističke zone: recepcijski i informacijski punkt**  
**Roški slap, Grad Drniš**  
**prijedlog plana za javnu raspravu**  
**- primjedbe, daju se**

Veza vaša KLASA: 350-02/15-20/20, URBROJ: 2182/06-16-23 od 21.9.2016.

Ministarstvo zaštite okoliša i prirode zaprimilo je vaš poziv na javnu raspravu o Prijedlogu Urbanističkog plana uređenja dijela ugostiteljsko - turističke zone: recepcijski i informacijski punkt Roški slap na području Grada Drniša u Šibensko - kninskoj županiji sukladno članku 94. Zakona o prostornom uređenju (Narodne novine, broj 153/2013), a u vezi članka 101. istog Zakona.

Nakon uvida u Prijedlog Urbanističkog plana uređenja dijela ugostiteljsko turističke zone recepcijski i informacijski punkt Roški slap kojeg je u rujnu 2016. godine izradio stručni izrađivač ARHIKON d.o.o. projektiranje i inženjering, Stjepana Radića 53 iz Šibenika, ovo Ministarstvo daje sljedeće primjedbe.

Budući da se sukladno Uredbi o ekološkoj mreži (Narodne novine, broj 124/2013 i 105/2015) cijeli obuhvat predmetnog Plana nalazi unutar područja ekološke mreže značajnog za ptice HR1000026 - Krka i okolni plato, navedene podatke potrebno je ucrtati na kartografskom prikazu 3. *Uvjeti korištenja uređenja i zaštite prostora* te navesti u legendi istog.

Podaci o zaštićenim područjima, ekološkoj mreži i staništima dostupni su na web portalu Informacijskog sustava zaštite prirode, <http://www.bioportal.hr/> gdje je javnosti omogućen pristup ažurnim i verificiranim prostornim podacima, odnosno interaktivna web karta na kojoj se mogu pregledavati, analizirati i pretraživati sve prostorne podloge ISZP-a (staništa, vrste, zaštićena područja, ekološka mreža i dr.).



**POMOĆNICA MINISTRA**

**sc. Irina Zupan**

Dostavlja se:

- ① Naslovu
2. U spis predmeta – ovdje



KLASA: 350-02/15-01/323  
URBROJ: 345-563-13-16-4  
Šibenik, 12.10.2016. god.

**GRAD DRNIŠ**  
**Upravni odjel za prostorno uređenje, graditeljstvo,**  
**komunalno gospodarstvo i zaštitu okoliša**

Trg kralja Tomislava 1  
**22320 DRNIŠ**

**PREDMET: UPU ugostiteljsko – turističke zone: recepcijski i informacijski punkt Roški slap**

Zaprimili smo vašu obavijest Klasa: 350-02/15-20/20 od 21. rujna 2016. o održavanju javne rasprave o **Prijedlogu Urbanističkog plana uređenja dijela ugostiteljsko – turističke zone: recepcijski i informacijski punkt Roški slap.**

Obuhvat predmetnog plana nalazi se, sukladno čl. 55. Zakona o cestama (NN 84/11) izvan zaštitnog pojasa državnih cesta, a priključak zone na mrežu državnih cesta je posredan preko županijske ceste, te stoga Hrvatske ceste d.o.o. nemaju primjedbi na predmetni prijedlog UPU-a.

S poštovanjem,

REPUBLIKA HRVATSKA  
ŠIBENSKO-KNINSKA ŽUPANIJA

**GRAD DRNIŠ**

Pripremila:

Irena Mudronja, dipl.ing.građ.

Dostaviti:

1. Naslovu
2. HC - ovdje
3. Pismohrana - ovdje

|                         |                             |            |
|-------------------------|-----------------------------|------------|
| Primljeno: 14.10.2016.  |                             |            |
| Klasifikacijska oznaka: | Ustrojstvena jed.           |            |
| 350-02/15-20/20         | Jozo Burica, dipl.inž.građ. |            |
| Urudžbeni broj:         | Prilozi                     | Vrijednost |
| 18-16-26                | 0                           | 0          |



REPUBLIKA HRVATSKA  
MINISTARSTVO OBRANE  
ZAGREB

**UPRAVA ZA MATERIJALNE RESURSE  
SEKTOR ZA NEKRETNINE, GRADITELJSTVO  
I ZAŠTITU OKOLIŠA**

**Služba za graditeljstvo i zaštitu okoliša**

**KLASA: 350-02/15-01/219**

**URBROJ: 512M3-020201-16-4**

**Zagreb, 06. listopada 2016.**

REPUBLIKA HRVATSKA

ŠIBENSKO-KNINSKA ŽUPANIJA

**GRAD DRNIŠ**

|                         |                   |            |
|-------------------------|-------------------|------------|
| Primljeno: 14.10.2016.  |                   |            |
| Klasifikacijska oznaka: | Ustrojstvena jed. |            |
| 350-02/15-20/20         | 02                |            |
| Urudžbeni broj:         | Prilozi           | Vrijednost |
| 512-16-27               | 0                 | 0          |

**ŠIBENSKO-KNINSKA ŽUPANIJA  
GRAD DRNIŠ**

**Upravni odjel za prostorno uređenje,  
graditeljstvo, komunalno gospodarstvo i  
zaštitu okoliša  
Trg kralja Tomislava 1  
22 320 DRNIŠ**

**PREDMET: UPU ugostiteljsko – turističke zone:  
receptijski i informacijski punkt Roški slap ,  
- očitovanje, dostavlja se**

**VEZA: Vaš akt KLASA:350-02/15-20/20, URBROJ:2182/06-16-23  
od 21. rujna 2016.**

Aktom iz veze predmeta dostavljena je posebna obavijest o održavanju javne rasprave o Prijedlogu Urbanističkog plana uređenja ugostiteljsko – turističke zone: receptijski i informacijski punkt Roški slap.

Temeljem odredbi članka 92. Zakona o obrani ("Narodne novine" broj 73/13, 75/15 i 27/16) i Pravilnika o zaštitnim i sigurnosnim zonama oko vojnih lokacija i građevina ("Narodne novine" broj 122/15), nemamo primjedbi na Prijedlog predmetnog plana. Na prostoru obuhvata Urbanističkog plana uređenja ugostiteljsko – turističke zone: receptijski i informacijski punkt Roški slap nema zona posebne namjene niti drugih zahtjeva vezano za zaštitu interesa obrane koje bi trebalo utvrditi u postupku izrade plana.

SZ

*Anić*

S poštovanjem,



**VODITELJ SLUŽBE**

**Velimir Anić, dipl. ing. geod.**

Dostaviti:

- naslovu
- pismohrana, ovdje





REPUBLIKA HRVATSKA  
MINISTARSTVO POLJOPRIVREDE

10000 Zagreb, Planinska 2a

Uprava šumarstva, lovstva i  
drvene industrije  
KLASA: 350-05/16-01/846  
URBROJ: 525-11/1066-16-2  
Zagreb, 12. listopada 2016.



Primljeno: 24.10.2016.

|                         |                   |            |
|-------------------------|-------------------|------------|
| Klasifikacijska oznaka: | Ustrojstvena jed. |            |
| 350-02/15-20/20         | 02                |            |
| Urudžbeni broj:         | Prilozi           | Vrijednost |
| 525-16-28               | 0                 | 0          |

ŠIBENSKO-KNINSKA ŽUPANIJA  
GRAD DRNIŠ

Upravni odjel za prostorno uređenje, graditeljstvo,  
komunalno gospodarstvo i zaštitu okoliša  
Trg kralja Tomislava 1, 22 320 Drniš

**PREDMET:** Obavijest o javnoj raspravi o Prijedlogu UPU  
dijela ugostiteljsko-turističke zone: recepcijski  
i informacijski punkt Roški  
- očitovanje, daje se

Veza: Klasa: 350-02/15-20/20  
Ur.broj: 2182/06-16-23  
Drniš, 21. rujna 2016. godine

Poštovani,

zaprimili smo obavijest o održavanju javne rasprave o Prijedlogu UPU dijela ugostiteljsko-turističke zone: recepcijski i informacijski punkt Roški, te se očitujemo kako slijedi:

Sukladno odredbi članka 37. stavka 3. Zakona o šumama („Narodne novine“, br. 140/05., 82/06., 129/08., 80/10., 124/10., 25/12., 68/12., 148/13. I 94/14.), ovo Ministarstvo daje prethodno mišljenje na Prostorni plan županije i Grada Zagreba, Prostorni plan područja posebnih obilježja iz nadležnosti županijske, odnosno Gradske skupštine te Prostorni plan uređenja općine i grada kojim su obuhvaćene šume i/ili šumska zemljišta.

Slijedom navedenog, a sukladno zakonskim i podzakonskim aktima koji reguliraju područje šumarstva, ovo Ministarstvo nije nadležno za davanje mišljenja na Urbanistički plan uređenja.

Pri izradi i donošenju provedbenih Planova potrebno je uvažavati smjernice i mišljenja ovog Ministarstva, Uprave šumarstva, lovstva i drvene industrije na planove višeg reda te zahvate planirati van šume i/ili šumskog zemljišta osim ako to iz tehničkih ili ekonomskih razloga nije moguće, odnosno na način da se negativan utjecaj na šumski ekosustav svede na minimum.

S poštovanjem,



mr. Ivica Francetić, dipl. ing. šum.

DOSTAVITI:

1. Naslovu,
2. U spis predmeta.



REPUBLIKA HRVATSKA  
MINISTARSTVO KULTURE

Uprava za zaštitu kulturne baštine  
Konzervatorski odjel u Šibeniku

Klasa: 612-08/16-10/0403  
Urbroj: 532-04-02-14/4  
Šibenik, 17. listopada 2016.

REPUBLIKA HRVATSKA  
ŠIBENSKO-KNINSKA ŽUPANIJA

GRAD DRNIŠ

|                         |                   |            |
|-------------------------|-------------------|------------|
| Primljeno: 27.10.2016.  |                   |            |
| Klasifikacijska oznaka: | Ustrojstvena jed. |            |
| 350-02/15-20/20         | 02                |            |
| Urudžbeni broj:         | Prilozi           | Vrijednost |
| 532-16-29               | 0                 | 0          |

Ministarstvo kulture, Uprava za zaštitu kulturne baštine, Konzervatorski odjel u Šibeniku, na temelju članka 56. u svezi s člankom 6. stavkom 1. točke 9 Zakona o zaštiti i očuvanju kulturnih dobara („Narodne novine“ br. 69/99, 151/03, 157/03, 87/09, 88/10, 61/11, 25/12, 136/12, 157/13, 152/14 i 98/15) rješavajući zahtjev Grada Drniša, Upravnog odjela za prostorno uređenje, graditeljstvo, komunalno gospodarstvo i zaštitu okoliša za izdavanje prethodne suglasnosti na Prijedlog Urbanističkog plana uređenje dijela ugostiteljsko-turističke zone: recepcijski i informacijski punkt Roški izdaje

**s u g l a s n o s t**

na Prijedlog Urbanističkog plana uređenje dijela ugostiteljsko-turističke zone: recepcijski i informacijski punkt Roški koji je izradio ARHIKON d.o.o. iz Šibenika, Stjepana Radića 53.



Po ovlaštenju ministra

PROČELNIK:

Tomislav Petrinec, dipl. ing. arh.

Dostaviti:

1. Grad Drniš, Upravni odjel za prostorno uređenje, graditeljstvo, komunalno gospodarstvo i zaštitu okoliša, 22320 Drniš, Trg kralja Tomislava 1
2. Pismohrana, ovdje



**ELEKTRA ŠIBENIK**

22000 Šibenik, Ulica Ante Šupuka 1  
p.p. 131

TELEFON • (022) 341-600 (Šibenik) • 341-500 (Bilice)  
TELEFAKS • (022) 338-142 •  
POŠTA • 22000 Šibenik • SERVIS  
IBAN • HR3024840081400016814

**GRAD DRNIŠ**

Upravni odjel za prostorno uređenje,  
graditeljstvo, komunalno gospodarstvo i  
zaštitu okoliša

Trg kralja Tomislava 1  
22 320 DRNIŠ

NAŠ BROJ I ZNAK **401500101/12939/16BV**

VAŠ BROJ I ZNAK

PREDMET UPU dijela ugostiteljsko-turističke zone:  
repcijski i informacijski punkt Roški slap  
(javna rasprava)

DATUM 27.10.2016.

Poštovani

Prema dostavljenoj dokumentaciji za javnu raspravu Urbanističkog plana uređenja dijela ugostiteljsko-turističke zone: repcijski i informacijski punkt Roški slap ustanovljeno je da se u tekstualnom dijelu planira kabliranje nadzemnog voda 10(20) kV od TS "BRIŠTANI GORNJI" prema MHE "ROŠKI SLAP" koji prolazi kroz obuhvat plana.

U prilogu na podlozi 1:1000 dostavljamo Vam prijedlog trase za kabliranje predmetnog voda te priključak planirane TS 10(20)/0,4 kV koju je potrebno predvidjeti i u grafičkom prilogu predmetnog plana.

S poštovanjem,

REPUBLIKA HRVATSKA  
ŠIBENSKO-KNINSKA ŽUPANIJA  
GRAD DRNIŠ

|                                       |           |         |
|---------------------------------------|-----------|---------|
| Primljeno: 03.11.2016.                |           |         |
| Klasifikacijska oznaka 35002/15-20/20 |           |         |
| Uredžbeni broj 18-16-30               |           |         |
| Org. jed. 02/p3                       | Prilog: 1 | Vrijed. |

Direktor :

Ozren Nadoveza dipl.oec.

Co : "ARHIKON" d.o.o.  
Stjepana Radića 53  
22000 ŠIBENIK


STP-RIP  
POD  
Pismohrana

HEP - Operator distribucijskog sustava d.o.o. ZAGREB  
DISTRIBUCIJSKO PODRUČJE  
ELEKTRA ŠIBENIK 5

**ČLAN HEP GRUPE**

• UPRAVA DRUŠTVA • DIREKTOR • ŽELJKO ŠIMEK •

• TRGOVAČKI SUD U ZAGREBU MBS 080434230 • MB 1643991 •  
• OIB 46830600751 • UPLAĆEN TEMELJNI KAPITAL 699.456.000,00 HRK •  
• www.hep.hr •

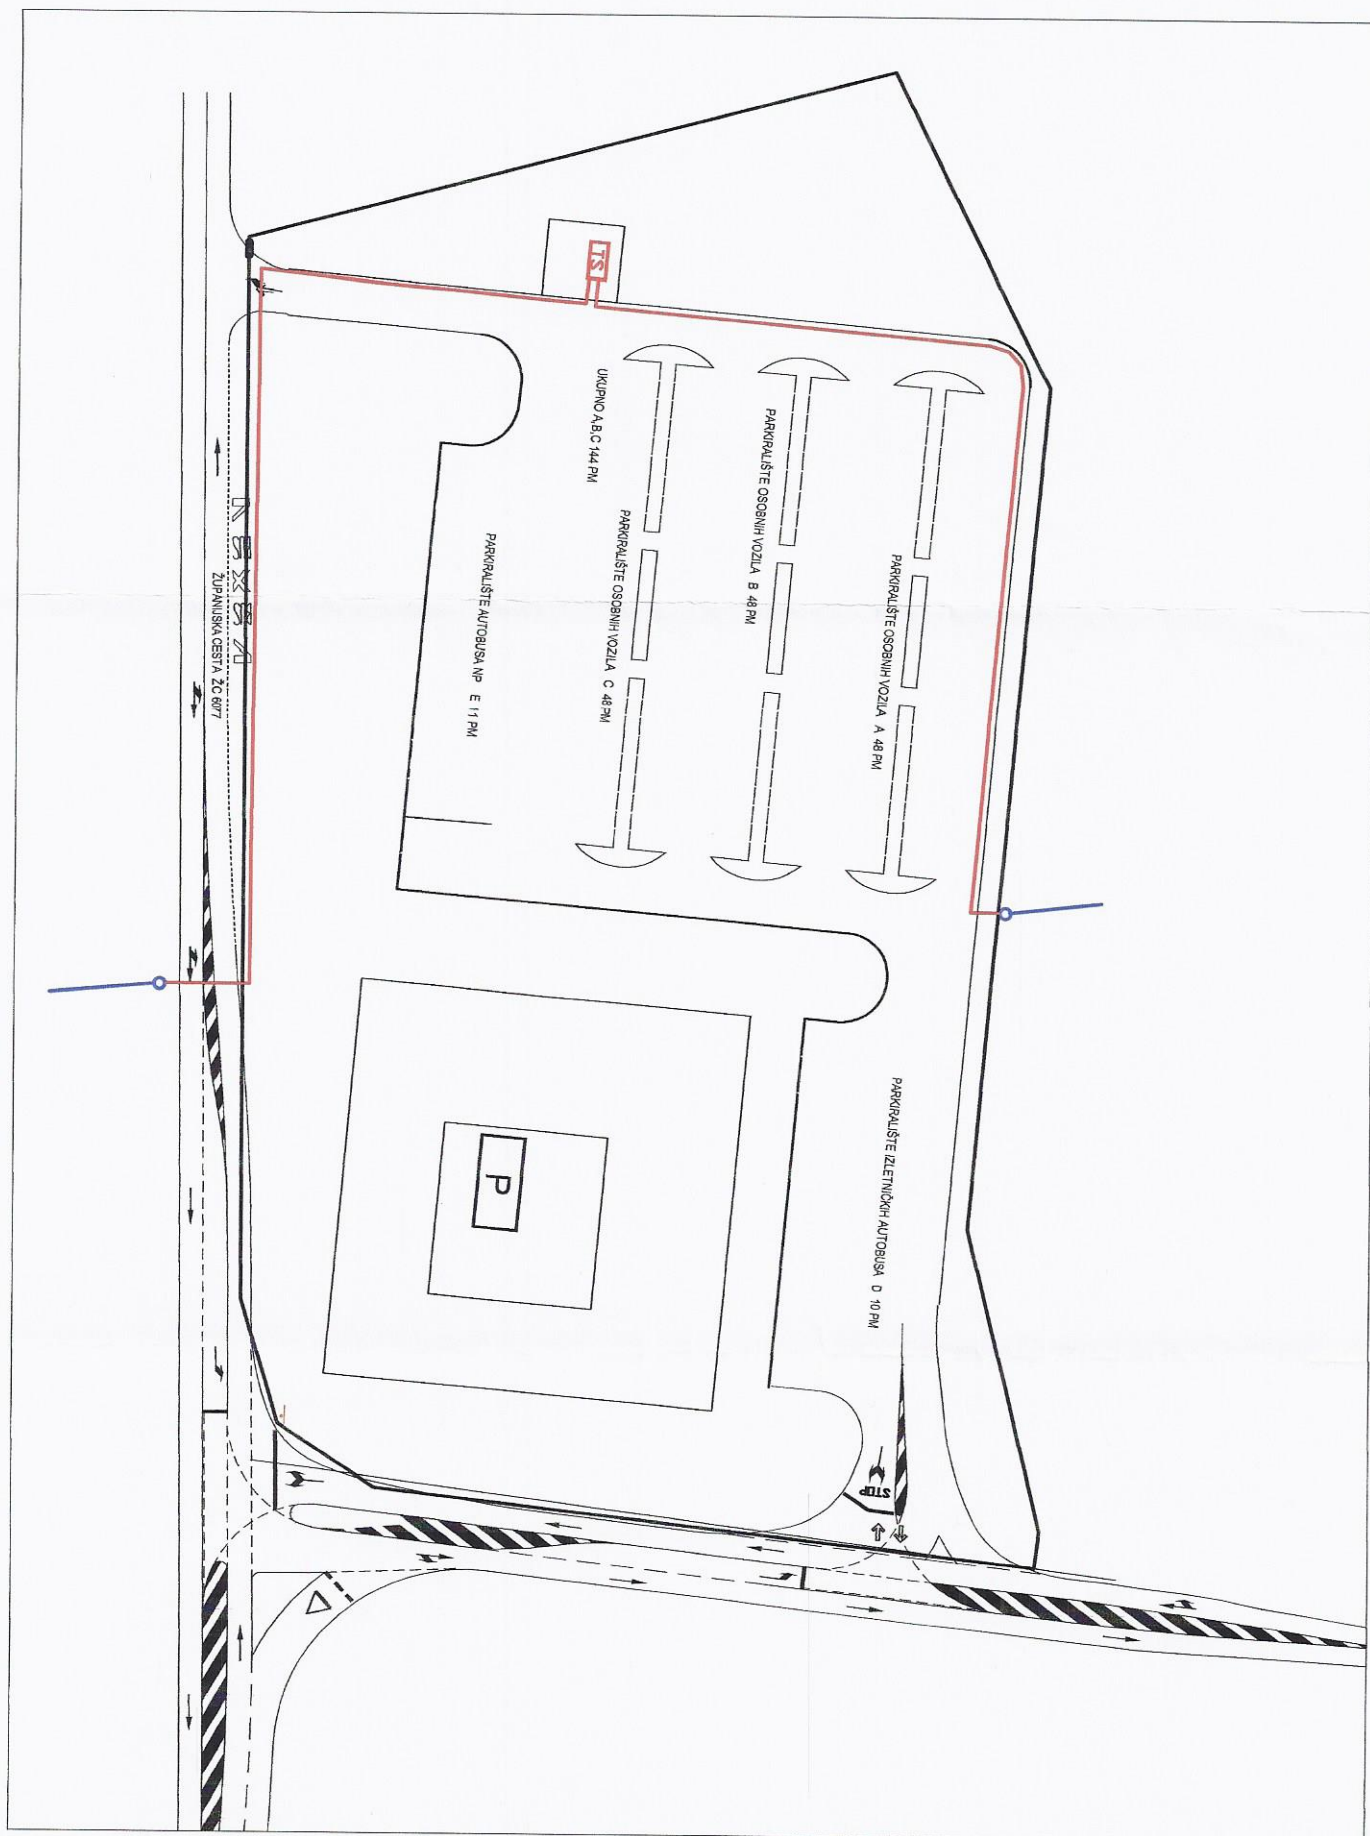

UPU dijela ugostiteljsko-turističke zone:  
repcijski i informacijski punkt Roški slap

- prijelog kabelskog 10(20) kV priključka planirane TS 10(20)70,4 kV
- postojeći nadzemni vod 10(20) kV



Uprava: mr. sc. Ivan Pavelić – predsjednik; mr. sc. Marija Vekić – član; Ivan Ištók, dipl. ing. šum. – član • Trgovački sud u Zagrebu (MBS 080251008) • MB 3631133 • OIB 69693144506 • IBAN: HR46 2340 0091 1001 0036 0 • SWIFT: PBZGHR2X • Temeljni kapital 1.171.670.000,00 kn, uplaćen u cijelosti • Telefon: 01/4804 111 • Telefax: 01/4804 101 • pp 148, 10002 Zagreb • web: <http://www.hrsume.hr> • e-mail: [direkcija@hrsume.hr](mailto:direkcija@hrsume.hr)

Uprava šuma podružnica Split, Kralja Zvonimira 35, Split

tel 021 408 222, fax 021 408 200, e-mail: [usspl@hrsume.hr](mailto:usspl@hrsume.hr)

Ur.broj: ST-06-16-VN-2458/3

Split, 07.11.2015. REPUBLIKA HRVATSKA  
ŠIBENSKO-KNINSKA ŽUPANIJA  
GRAD DRNIŠ

|                                        |           |           |
|----------------------------------------|-----------|-----------|
| Primljeno: 14. 11. 2015                |           |           |
| Klasifikacijska oznaka 350-02/15-20/20 |           |           |
| Uredžbeni broj 18-16-32                |           |           |
| Org. jed. 02/03                        | Prilog: - | Vrijed. - |

**REPUBLIKA HRVATSKA  
ŠIBENSKO - KNINSKA ŽUPANIJA  
GRAD DRNIŠ**Upravni odjel za prostorno uređenje, graditeljstvo,  
komunalno gospodarstvo i zaštitu okoliša ✓

**PREDMET:** Prijedlog Urbanističkog plana uređenja dijela ugostiteljsko – turističke zone; recepcijski  
– informacijski punkt Roški slap  
– očitovanje

Temeljem Vaše Obavijesti (Klasa: 350-02/15-20/20; Ur.broj: 2182/06-16-23 od 21. rujna 2016. godine) o javnoj raspravi o Prijedlogu Urbanističkog plana uređenja dijela ugostiteljsko – turističke zone; recepcijski – informacijski punkt Roški slap te uvidom u dostavljenu dokumentaciju i očitovanje Šumarije Drniš, Hrvatske šume d.o.o. Zagreb, Uprava šuma Podružnica Split očituje se kako slijedi:

Uvidom u predmetnu dokumentaciju utvrđeno je da se Prijedlog Urbanističkog plana uređenja dijela ugostiteljsko – turističke zone; recepcijski – informacijski punkt Roški slap planira unutar površina šuma i šumskog zemljišta kojim gospodare Hrvatske šume d.o.o. Zagreb.

Izgradnja ugostiteljsko – informacijskog punkta Roški slap, planirana je na dijelu k.č. 508/1 u k.o. Brištani, unutar gospodarske jedinice „Prominski plato“, odjel/odsjek 21a.

Odjel/odsjek 21a je uređajni razred šibljak, a u naravi je šibljak smrike rijetkog obrasta gdje se u grupama grmlja javlja hrast medunac i crni jasen. Na predmetnoj površini planiran je zahvat koji bi obuhvatio površinu od 1,78 ha.

Mišljenja smo da se pri izradi svih prostornih zahvata degradacija šuma (osobito visokih šuma) i šumskih zemljišta mora svesti na najmanju moguću razinu te u skladu s Ustavom Republike Hrvatske i Zakonom o šumama očuvati šume kao dobra od interesa za Republiku Hrvatsku koja imaju njezinu osobitu zaštitu.

Pri izradi svih prostorno – planskih dokumenata upućujemo na poštovanje zakonskih odredbi Zakona o šumama (NN 140/05, 82/06, 129/08, 80/10, 124/10, 25/12, 68/12, 148/13, 94/14), a posebno čl. 37, 51 i 51a.

U pogledu podataka, planskih smjernica i ostalih dokumenata iz djelokruga gospodarenja šumama, upućujemo na korištenje internet portala <http://javni-podaci-karta.hrsume.hr/>. Obzirom da su Hrvatske šume d.o.o. Zagreb tvrtka koja gospodari šumama i šumskim zemljištem u vlasništvu Republike Hrvatske javnosti je pružen uvid u sažetak osnovnih elemenata gospodarenja uz kartografski prikaz šumskogospodarskih područja koji uključuju i administrativno područje Grada Drniša.

S poštovanjem,

Rukovoditeljica Odjela za ekologiju

Irena Šipušić, dipl.ing.šum.

Na znanje: Šumarija Drniš



Voditelj UŠP Split

mr.sc. Zoran Đurđević, dipl.ing.šum.