



DIZAIN – ING d.o.o.

OIB: 44815211757
Tina Ujevića 1 , Šibenik
Mob / 098 266786 , 099 2028811 , 099 2527727
E-mail: info@dizain-ing.hr

GLAVNI PROJEKTANT:

KAMEL SHIHABI, dipl.ing.arh.

A 1155

PROJEKTANT:

KAMEL SHIHABI, dipl.ing.arh.

A 1155

DIREKTOR:

KAMEL SHIHABI, dipl.ing.arh.

GLAVNI PROJEKT

Pravilnik o jednostavnim i drugim građevinama i radovima (NN 112/2017 , 34/18 ,
36/19 , 98/19 , 31/20 , 74/22)

GRAĐEVINA:

DJEČJE IGRALIŠTE PAZAR

VRSTA ZAHVATA :

Uređenje i opremanje dječjeg igrališta Pazar s rekreacijskim sadržajima

INVESTITOR:

GRAD DRNIŠ , Trg kralja Tomislava 1 , Drniš

OIB: 38309740312

TD:

9/26

LOKACIJA:

Drniš , k.č. dio 2124 ,2138/4 , 2142/4 k.o. Drniš

MJESTO I DATUM:

ŠIBENIK, ožujak , 2026.



Sadržaj

1. OPĆI DIO	2
1.1. POPIS MAPA PROJEKTA	2
1.2. RJEŠENJE O REGISTRIRANOJ DJELATNOSTI.....	3
1.3. RJEŠENJE O UPISU U IMENIK OVLAŠTENIH ARHITEKATA	7
1.4. IZJAVA PROJEKTANTA O USKLAĐENOSTI PROJEKTA S DOKUMENTIMA PROSTORNOG UREĐENJA TE OSTALIM ZAKONIMA I PROPISIMA.....	9
1.5. POPIS ZAKONA, PRAVILNIKA I DRUGIH PROPISA PRIMIJENJENIH U IZRADI GLAVNOG PROJEKTA.....	10
2. TEHNIČKI DIO PROJEKTA	13
2.1. TEHNIČKI OPIS – ZAHVATA U PROSTORU	14
PREDMET PROJEKTA	14
POSTOJEĆE STANJE	14
PREDMET ZAHVATA	15
2.2. PROGRAM KONTROLE KVALITETE	19
3. ISKAZ PROCJENENIH TROŠKOVA GRADNJE	24
4. TEHNIČKI DIO PROJEKTA - GRAFIČKI DIO	25



1. OPĆI DIO

1.1. POPIS MAPA PROJEKTA

1. GLAVNI PROJEKT	
izradio:	DIZAIN – ING d.o.o. Tina Ujevića 1 , Šibenik
projektant:	Kamel Shihabi, dipl.ing.arh.
TD:	9/26



1.2.RJEŠENJE O REGISTRIRANOJ DJELATNOSTI



REPUBLIKA HRVATSKA
TRGOVAČKI SUD U ZADRU
STALNA SLUŽBA U ŠIBENIKU

Elektronički zapis
Datum: 05.10.2023

IZVADAK IZ SUDSKOG REGISTRA

SUBJEKT UPISA

MBS:

060022520

OIB:

44815211757

EUID:

HRSR.060022520

TVRKA:

- 1 DIZAIN-ING društvo s ograničenom odgovornošću za projektiranje, konzalting i nadzor
- 1 DIZAIN-ING d.o.o.

SJEDIŠTE/ADRESA:

- 8 Šibenik (Grad Šibenik)
Tina Ujevića 1

ADRESA ELEKTRONIČKE POŠTE:

- 5 dizain-ing@si.t-com.hr

PRAVNI OBLIK:

- 1 društvo s ograničenom odgovornošću

PREDMET POSLOVANJA:

- 1 26.61 - Proizv. betonskih proizvoda za građevinarstvo
- 1 45 - Građevinarstvo
- 1 * - Savjetovanje i poslovi u arhitektonskoj djelatnosti, zasnivanje i izrada nacrtu (projektiranje) zgrada, nadzor nad gradnjom, inženjering, projektni menadžment i tehničke djelatnosti

OSNIVAČI/ČLANOVI DRUŠTVA:

- 7 KAMEL SHIHABI, OIB: 73087634439
Pokrovnik, Ulica Sv. Mihovila 7
- 3 - jedini osnivač d.o.o.
- 3 - Rođen 01. siječnja 1960.g., O.I. 101280662 PP Drniš.

OSOBE OVLAŠTENE ZA ZASTUPANJE:

- 7 KAMEL SHIHABI, OIB: 73087634439
Pokrovnik, Ulica Sv. Mihovila 7
- 3 - član uprave
- 3 - direktor, zastupa društvo pojedinačno i samostalno.
- 3 - Rođen 01. siječnja 1960.g., O.I.101280662 PP Drniš.

TEMELJNI KAPITAL:

Izrađeno: 2023-10-05 07:28:12
Podaci od: 2023-10-05

D004
Stranica: 1 od 4



DIZAIN – ING d.o.o.

Tina Ujevića 1 , 22000 Šibenik, OIB: 44815211757



REPUBLIKA HRVATSKA
TRGOVAČKI SUD U ZADRU
STALNA SLUŽBA U ŠIBENIKU

Elektronički zapis
Datum: 05.10.2023

IZVADAK IZ SUDSKOG REGISTRA

SUBJEKT UPISA

TEMELJNI KAPITAL:

8 2.600,00 euro

PRAVNI ODNOSI:

Osnivački akt:

- 1 Izjava o usklađenju sa ZTD od 27.12.1995.g.
- 2 Izjava o usklađenju sa Zakonom o trgovačkim društvima, od 03. rujna 1996. godine, izmjenjena u članku 5. i 5 A. odredbe o temeljnom kapitalu. Potpuni tekst Izjave od 10. prosinca 1998. godine, dostavljen u zbirku isprava.
- 3 Odlukom člana društva od 10. siječnja 2008.g. izmjenjena je Izjava o usklađenju od 10. prosinca 1998.g. i to naziv akta, odredbe o sjedištu društva, odredbe o adresi osnivača, odredbe o djelatnostima, odredbe o temeljnom kapitalu i temeljnom ulogu, te je ista Izjava dopunjena člancima 15,16,17,18 i 19. Pročišćeni tekst Izjave o usklađenju od 10. siječnja 2008.g. dostavljen u zbirku isprava.
- 8 Odlukom jedinog člana društva od 11. rujna 2023. godine, postojeća izjava o osnivanju izmijenjena je u cijelosti te usvojena u potpuno novom tekstu. Potpuni tekst izjave o osnivanju od 11. rujna 2023. godine dostavljen je u zbirku isprava.

Promjene temeljnog kapitala:

- 2 Odlukom člana društva/osnivača, od 10.prosinca 1998. godine, povećan je temeljni kapital društva, sa 13.900,00 kuna za 5.000,00 kuna, na 18.900,00 kuna.
- 3 Odlukom člana društva od 10. siječnja 2008.g. povećan je temeljni kapital društva sa iznosa od 18.900,00 kn za iznos od 1.100,00 kn na iznos od 20.000,00 kn. Temeljni kapital povećan je uplatom u novcu.
- 8 Jedinu član društva dana 11. rujna 2023. godine donio je odluku o pojednostavljenom smanjenju temeljnog kapitala radi usklađenja s odredbama Zakona o uvođenju eura i Zakona o izmjenama Zakona o trgovačkim društvima, sa preračunatog iznosa od 2.654,46 eura za iznos 54,46 eura na iznos 2.600,00 eura. Iznos navedenog smanjenja temeljnog kapitala od 54,46 eura unosi se u rezerve kapitala.

OSTALI PODACI:

- 1 RUL: I-8839

FINANCIJSKA IZVJEŠĆA:

	Predano	God.	Za razdoblje	Vrsta izvještaja
eu	28.04.23	2022	01.01.22 - 31.12.22	GFI-POD izvještaj

EVIDENCIJSKE DJELATNOSTI:

- 8 * - Projektiranje i građenje građevina te stručni nadzor građenja
- 8 * - Energetsko certificiranje, energetski pregled zgrade

Izrađeno: 2023-10-05 07:28:12
Podaci od: 2023-10-05

D004
Stranica: 2 od 4



DIZAIN – ING d.o.o.

Tina Ujevića 1 , 22000 Šibenik, OIB: 44815211757



REPUBLIKA HRVATSKA
TRGOVAČKI SUD U ZADRU
STALNA SLUŽBA U ŠIBENIKU

Elektronički zapis
Datum: 05.10.2023

IZVADAK IZ SUDSKOG REGISTRA

SUBJEKT UPISA

EVIDENCIJSKE DJELATNOSTI:

- i redoviti pregled sustava grijanja i sustava hlađenja ili klimatizacije u zgradi
- 8 * - Djelatnost prostornog uređenja i gradnje
- 8 * - Djelatnost projektiranja i/ili stručnog nadzora gradnje
- 8 * - Djelatnost upravljanja projektom gradnje
- 8 * - Poslovi upravljanja nekretninom i održavanje nekretnina
- 8 * - Posredovanje u prometu nekretnina
- 8 * - Poslovanje nekretninama
- 8 * - Stručni poslovi zaštite od buke
- 8 * - Poslovi zaštite na radu
- 8 * - Kupnja i prodaja robe
- 8 * - Pružanje usluga u trgovini
- 8 * - Obavljanje trgovačkog posredovanja na domaćem i inozemnom tržištu
- 8 * - Zastupanje inozemnih tvrtki
- 8 * - Usluge informacijskog društva
- 8 * - Dizajn interijera
- 8 * - Savjetovanje u vezi s poslovanjem i upravljanjem
- 8 * - Usluge prevođenja

Upise u glavnu knjigu proveli su:

RBU Tt	Datum	Naziv suda
0001 Tt-96/1326-6	21.10.1996	Trgovački sud u Splitu
0002 Tt-98/13-5	12.02.1999	Trgovački sud u Splitu
0003 Tt-08/48-4	26.02.2008	Trgovački sud u Šibeniku
0004 Tt-19/2155-1	23.05.2019	Trgovački sud u Zadru
		Stalna služba u Šibeniku
0005 Tt-20/8978-2	04.01.2021	Trgovački sud u Zadru
		Stalna služba u Šibeniku
0006 Tt-22/1255-1	11.03.2022	Trgovački sud u Zadru
		Stalna služba u Šibeniku
0007 Tt-23/3595-1	01.08.2023	Trgovački sud u Zadru
		Stalna služba u Šibeniku
0008 Tt-23/4432-2	29.09.2023	Trgovački sud u Zadru
		Stalna služba u Šibeniku
eu /	30.06.2009	elektronički upis
eu /	01.07.2010	elektronički upis
eu /	21.06.2011	elektronički upis
eu /	31.03.2012	elektronički upis
eu /	26.06.2013	elektronički upis
eu /	26.06.2014	elektronički upis
eu /	29.06.2015	elektronički upis
eu /	23.06.2016	elektronički upis
eu /	27.04.2017	elektronički upis

Izrađeno: 2023-10-05 07:28:12
Podaci od: 2023-10-05

D004
Stranica: 3 od 4



DIZAIN - ING d.o.o.

Tina Ujevića 1, 22000 Šibenik, OIB: 44815211757



REPUBLIKA HRVATSKA
TRGOVAČKI SUD U ZADRU
STALNA SLUŽBA U ŠIBENIKU

Elektronički zapis
Datum: 05.10.2023

IZVADAK IZ SUDSKOG REGISTRA

SUBJEKT UPISA

Upise u glavnu knjigu proveli su:

RBU Tt	Datum	Naziv suda
eu /	26.04.2018	elektronički upis
eu /	29.04.2019	elektronički upis
eu /	15.06.2020	elektronički upis
eu /	31.05.2021	elektronički upis
eu /	30.06.2021	elektronički upis
eu /	28.04.2022	elektronički upis
eu /	28.04.2023	elektronički upis

Sukladno Uredbi o tarifi sudskih pristojbi (NN br. 37/2023)
Tar. br. 28. ne plaća se pristojba za izdavanje aktivnog i/ili
povijesnog izvotka iz sudskog registra.



Ova isprava je u digitalnom obliku elektronički
potpisana certifikatom:
CN=sudreg, L=ZAGREB,
O=MINISTARSTVO PRAVOSUĐA I UPRAVE HR72910430276, C=HR

Broj zapisa: 008vq-lK7yE-wwCah-T2teF-fxXMz
Kontrolni broj: lqjD0-WiIiX-LqGzb-yv7GP

Skeniranjem ovog QR koda možete provjeriti točnost podataka.
Isto možete učiniti i na web stranici
http://sudreg.pravosudje.hr/registar/kontrola_izvornika/ unosom gore navedenog broja
zapisa i kontrolnog broja dokumenta.
U oba slučaja sustav će prikazati izvornik ovog dokumenta. Ukoliko je ovaj dokument
identičan prikazanom izvorniku u digitalnom obliku, Ministarstvo pravosuđa i uprave
potvrđuje točnost isprave i stanje podataka u trenutku izrade izvotka.
Provjera točnosti podataka može se izvršiti u roku tri mjeseca od izdavanja isprave.

Izrađeno: 2023-10-05 07:28:12
Podaci od: 2023-10-05

D004
Stranica: 4 od 4



1.3. RJEŠENJE O UPISU U IMENIK OVLAŠTENIH ARHITEKATA



REPUBLIKA HRVATSKA
HRVATSKA KOMORA ARHITEKATA
I INŽENJERA U GRADITELJSTVU

Klasa: UP/I-350-07/91-01/753
Urbroj: 314-01-99-1
Zagreb, 21. rujna 1999.

Na temelju članaka 24. i 50. Zakona o Hrvatskoj komori arhitekata i inženjera u graditeljstvu (Narodne novine, broj 47/98), Odbor za upise razreda arhitekata, rješavajući po zahtjevu koji je podnio SHIHABI KAMEL, dipl.ing.arh., Šibenik, Vidici G1/2, za upis u Imenik ovlaštenih arhitekata, donio je sljedeće

RJEŠENJE

1. U Imenik ovlaštenih arhitekata upisuje se SHIHABI KAMEL, (JMBG 0101960381328), dipl.ing.arh., Šibenik, u stručni smjer **Ovlašteni arhitekt**, pod rednim brojem 1155, s danom upisa **01.09.99**.
2. Upisom u Imenik ovlaštenih arhitekata, SHIHABI KAMEL, dipl.ing.arh., Šibenik, stječe pravo na uporabu strukovnog naziva "**Ovlašteni arhitekt**" i pravo na obavljanje poslova temeljem članka 25. Zakona o Hrvatskoj komori arhitekata i inženjera u graditeljstvu, a u svezi sa člankom 4. stavkom 1. Statuta Hrvatske komore arhitekata i inženjera u graditeljstvu, te ostala prava i dužnosti sukladno posebnim propisima.
3. Ovlaštenom arhitektu izdaje se "**arhitektonska iskaznica**" i stječe pravo na uporabu "**pečata**".

Obrazloženje

SHIHABI KAMEL, dipl.ing.arh. podnio je Zahtjev za upis u Imenik ovlaštenih arhitekata.



2

Odbor za upise razreda arhitekata proveo je postupak u povodu dostavljenog Zahtjeva, te je temeljem članka 24. stavka 2. Zakona o Hrvatskoj komori arhitekata i inženjera u graditeljstvu (Narodne novine, broj 40/99), a u svezi sa člankom 5. stavkom 4. i člankom 18. Statuta Hrvatske komore arhitekata i inženjera u graditeljstvu (Narodne novine, broj 40/99), riješeno kao u izreci.

Upisom u Imenik ovlaštenih arhitekata imenovana stječe pravo na izradu i uporabu pečata, sukladno članku 35. Statuta Hrvatske komore arhitekata i inženjera u graditeljstvu i na izdavanje "arhitektonske iskaznice".

Na temelju članka 141. stavka 1. točke 1. Zakona o općem upravnom postupku (Narodne novine, broj 53/91), predmet je riješen po skraćenom postupku.

Pouka o pravnom lijeku

Protiv ovog Rješenja žalba nije dopuštena, ali se može pokrenuti upravni spor podnošenjem tužbe Upravnom sudu Republike Hrvatske, u roku 30 dana od dana primitka ovog Rješenja.



Dostaviti:

1. SHIHABI KAMEL
Šibenik, Vidici G1/2
uz povrat potvrde o izvršenoj dostavi
2. U Zbirku isprava Komore
3. Pismohrana Komore



1.4. IZJAVA PROJEKTANTA O USKLAĐENOSTI PROJEKTA S DOKUMENTIMA PROSTORNOG UREĐENJA TE OSTALIM ZAKONIMA I PROPISIMA

Temeljem odredbi članka 19. Zakona o gradnji (NN 155/25), izdaje se:

IZJAVA PROJEKTANTA O USKLAĐENOSTI PROJEKTA S DOKUMENTIMA PROSTORNOG UREĐENJA TE OSTALIM ZAKONIMA I PROPISIMA

Kojom:

Ovlašteni arhitekt:	Kamel Shihabi, dipl.ing.arh.
Broj ovlaštenja:	A1155, UP/I-350-07/91-01/753 od 01.09.1999.
Projektantski ured:	DIZAIN-ING d.o.o.
Adresa:	Tina Ujevića 1 , Šibenik
OIB:	44815211757

Za projekt:

Naziv građevine:	dječje igralište PAZAR
Lokacija:	Drniš , dio k.č. 2124 , 2138/4 , 2142/4 k.o. Drniš
Razina razrade:	GLAVNI PROJEKT
Zajednička oznaka projekta:	9/26

Daje izjavu da je arhitektonski projekt usklađen s:

- Urbanističkim planom uređenja grada Drniša „Službeni vjesnik Šibensko-kninske Županije“ br.12/12 , 11/06 , 6/09 , 6/13 , 14/13 , 8/14 „Službeni glasnik Grada Drniša“ br.1/17 , 6/19 , 2/20-pročišćeni tekst , 9/20 , 5/21 , 2/22- pročišćeni tekst , 1/23 , 2/24 , 4,24)
- Zakon o gradnji (NN 155/25)
- Zakon o prostornom uređenju (NN 155/25)
- Pravilnik o jednostavnim građevinama i radovima (NN 112/17 ,34/18, 36/19 , 98/19 31/20 , 74/22)
- Ostali zakoni, tehnički i drugi propisi, pravilnici i norme koji se primijenjuju u projektiranju, a čiji je popis dan u ovom projektu



1.5. POPIS ZAKONA, PRAVILNIKA I DRUGIH PROPISA PRIMIJENJENIH U IZRADI GLAVNOG PROJEKTA

PROSTORNO UREĐENJE I GRADNJA

- Zakon o prostornom uređenju (NN 155/25)
- Zakon o gradnji (NN 155/25)
- Zakon o državnom inspektoratu (NN 115/18, 117/21, 67/23)
- Zakon o komori arhitekata i komorama inženjera u graditeljstvu i prostornom uređenju (NN 78/15, 114/18, 110/19)
- Zakon o poslovima i djelatnostima prostornog uređenja i gradnje (NN 78/15, 118/18, 110/19)
- Zakon o građevnim proizvodima (NN 76/13, 30/14, 130/17, 39/19, 118/20)
- Zakon o tehničkim zahtjevima za proizvode i ocjenjivanju sukladnosti (NN 80/13)
- Pravilnik o načinu izračuna građevinske (bruto) površine zgrade (NN 93/17))
- Pravilnik o obveznom sadržaju i opremanju projekata građevina (NN 118/19, 65/20)
- Pravilnik o geodetskom projektu (NN 12/14, 56/14)
- Pravilnik o obveznom sadržaju i opremanju projekata građevina (NN 118/19, 65/20)
- Pravilnik o obveznom sadržaju idejnog projekta (NN 92/24)
- Pravilnik o jednostavnim i drugim građevinama i radovima (NN 112/17, 34/18, 36/19, 98/19, 31/20, 74/22)
- Pravilnik o osiguranju pristupačnosti građevina osobama s invaliditetom i smanjene pokretljivosti (NN 78/13)
- Pravilnik o održavanju građevina (NN 112/14, 98/19)
- Pravilnik o vrsti i sadržaju projekta za javne ceste (NN 53/02, 20/17)
- Pravilnik o nostrifikaciji projekata (NN 98/99, 29/03, 20/17)
- Pravilnik o kontroli projekata (NN 32/14, 72/20, 90/23)
- Pravilnik o tehničkim dopuštenjima za građevne proizvode (NN 103/08)
- Pravilnik o nadzoru građevnih proizvoda (NN 113/08)
- Tehnički propis o građevnim proizvodima (NN 35/18, 104/19)
- Tehnički propis kojim se utvrđuju tehničke specifikacije za građevne proizvode u usklađenom području (NN 4/15, 24/15, 93/15, 133/15, 36/16, 58/16, 104/16, 28/17, 88/17, 29/18, 43/19, 150/22)



- Tehnički propis o osiguranju pristupačnosti građevina osobama s invaliditetom i smanjene pokretljivosti (NN 12/23)
- Tehnički propis za sustave zaštite od djelovanja munje na građevinama (NN 87/08, 33/10)
- Tehnički propis za niskonaponske električne instalacije (NN 5/10)
- Tehnički propis o građevnim proizvodima (NN 33/10, 87/10, 146/10, 81/11, 100/11- ispravak, 130/12, 81/13 136/14, 119/15)
- Tehnički propis kojim se utvrđuju tehničke specifikacije za građevne proizvode u usklađenom području (NN 4/15, 24/15, 93/15, 133/15, 36/16, 58/16, 104/16, 28/17, 88/17, 29/18, 43/19)

ZAŠTITA OKOLIŠA I PRIRODE

- Zakon o zaštiti okoliša (NN 80/13, 153/13, 78/15, 12/18, 118/18)
 - Zakon o zaštiti zraka (NN 127/19, 57/22)
 - Zakon o gospodarenju otpadom (NN 84/21)
 - Zakon o zaštiti od svjetlosnog onečišćenja (NN 14/19)
 - Uredba o procjeni utjecaja zahvata na okoliš (NN 61/14, 3/17)
 - Uredba o strateškoj procjeni utjecaja strategije, plana i programa na okoliš (NN 3/17)
-
- Zakon o predškolskom odgoju i obrazovanju (NN 10/97, 107/07 i 94/13)
 - Zakon o odgoju i obrazovanju u osnovnoj i srednjoj školi (NN 87/08, 86/09, 92/10., 105/10 – ispravak, 90/11, 16/12, 86/12, 94/13 i 152/14)
 - Državni pedagoški standardi predškolskog odgoja i naobrazbe (NN 63/08 i 90/10)
 - Odluka o utvrđivanju normativa prostora i opreme građevina škola, građevina školskih sportskih dvorana i školskih vanjskih igrališta od 18. travnja 2013. Dostupna na: <http://public.mzos.hr/Default.aspx?art=12407>

POPIS HRVATSKIH NORMI ZA SIGURNOST DJEČJIH IGRALIŠTA

HRN EN 1176-10:2008 Oprema i podloge za igrališta -- 10. dio: Dodatni posebni sigurnosni zahtjevi i metode ispitivanja za potpuno zatvorenu opremu za igru (EN 1176-10:2008)

HRN EN 1176-11:2015 Oprema i podloge za igrališta -- 11. dio: Dodatni posebni sigurnosni zahtjevi i metode ispitivanja za prostorne mreže (EN 1176-11:2014)



HRN EN 1176-1:2008 Oprema i podloge za igrališta -- 1. dio: Opći sigurnosni zahtjevi i metode ispitivanja (EN 1176-1:2008)

HRN EN 1176-2:2008 Oprema i podloge za igrališta -- 2. dio: Dodatni posebni sigurnosni zahtjevi i metode ispitivanja za njihaljke (EN 1176-2:2008)

HRN EN 1176-3:2008 Oprema i podloge za igrališta -- 3. dio: Dodatni posebni sigurnosni zahtjevi i metode ispitivanja za tobogane (EN 1176-3:2008)

HRN EN 1176-4:2008 Oprema i podloge za igrališta -- 4. dio: Dodatni posebni sigurnosni zahtjevi i metode ispitivanja za žičare (EN 1176-4:2008)

HRN EN 1176-5:2008 Oprema i podloge za igrališta -- 5. dio: Dodatni posebni sigurnosni zahtjevi i metode ispitivanja za vrtuljke (EN 1176-5:2008)

HRN EN 1176-6:2008 Oprema i podloge za igrališta -- 6. dio: Dodatni posebni sigurnosni zahtjevi i metode ispitivanja za ljuljačke (EN 1176-6:2008)

HRN EN 1176-7:2008 Oprema i podloge za igrališta -- 7. dio: Upute za postavljanje, pregled, održavanje i uporabu (EN 1176-7:2008) HRN EN 1177:2008 Površine za ublažavanje udara -- Određivanje kritične visine pada (EN 1177:2008)



DIZAIN – ING d.o.o.

Tina Ujevića 1 , 22000 Šibenik, OIB: 44815211757

2. TEHNIČKI DIO PROJEKTA



2.1. TEHNIČKI OPIS – ZAHVATA U PROSTORU

PREDMET PROJEKTA

Temeljem Narudžbenice s naručiteljem predviđa se izrada projektne dokumentacije glavnog projekta za uređenje i opremanje dječjeg igrališta Pazar s rekreacijskim sadržajima na lokaciji u Drnišu na dio k.č.2124 , 2138/4 , 2142/4 k.o. Drniš

Prema Pravilniku koji određuju jednostavne i druge građevine i radovi koji se mogu graditi, odnosno izvoditi bez građevinske dozvole u skladu s glavnim projektom , izrađen je ovaj glavni projekt i to sukladno članku 4.st.2 Pravilnika o jednostavnim i drugim građevinama i radovima (NN 112/2017 , 34/18 , 36/19 , 98/19 , 31/20 , 74/22) bez građevinske dozvole a u skladu s glavnim projektom mogu se izvoditi radovi : Dječje igralište, te sportsko igralište unutar postojećeg parka, drugih javnih zelenih površina.....

Tehnička dokumentacija glavnog projekta izrađuje se za uređenje i opremanje dječjeg igrališta Pazar s rekreacijskim sadržajima . Pozicija igrališta je južno od košarkaškog igrališta na predjelu Pazar u Drnišu , na novoformiranoj čestici koja će se formirati od dio k.č.2124 , 2138/4 , 2142/4 k.o. Drniš . Predmet projekta su građevinsko zanatski radovi i definiranje karakteristika opreme igrališta . Predmet projekta nije dizajniranje sprava za igru , sportske sadržaje ni urbana opreme . Potrebno je dobiti i ugraditi pred gotovljene proizvode iz serijske proizvodnje poznatog proizvođača prema parametrima definiranim u projektu .

Predmet projekta su građevinsko zanatski radovi i definiranje karakteristika opreme igrališta i vježbališta .


Predmet projekta nije dizajniranje sprava za igru djece , sprava za vježbanje ni urbane opreme.

Potrebno je dobiti i ugraditi tipske predgotovljene proizvode iz serijske proizvodnje poznatog proizvođača, prema parametrima definiranim u projektu.

Predmet projekta nisu radovi vezani za rasvjetu i video nadzor igrališta.

POSTOJEĆE STANJE

Postojeće stanje predmetne površine : granica sa sjeverne strane košarkaško igralište ograđena s žičanom ogradom i betonskim zidom , ostale strane nedefinirane s južne strane granica gradska ulica . U naravi prostor je zelena površina neuređena . Sukladno važećem prostornom planu UPUG Drniša , korištenje i namjena površina je u zoni R1 .

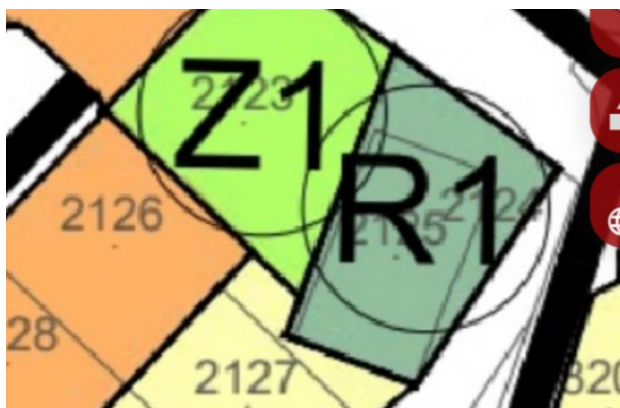

PREDMET ZAHVATA

Uređenje i opremanje dječjeg igrališta Pazar s rekreacijskim sadržajima .

Predviđa se zahvat uređenja terena i izvedbe dječjeg igrališta s rekreacijskim sadržajima vježbalište na površini cca 190,00 m2.

Igralištu će gravitirati djeca i omladina i iz šireg dijela naselja.

S obzirom na to, potrebno je elementima prometne signalizacije poboljšati sigurnost pješaka pri kretanju postojećim prometnicama u širem gravitirajućem području, što nije predmet ovog projekta .

Predviđa se za izvesti:

- dječje igralište (površina za igru djece)
- vježbalište (za rekreativno bavljenje tjelovježbom)
- ogradne zidove
- ogradu po ogradnim zidovima
- pješačke staze – pristupne
- ugraditi urbanu opremu



IGRALIŠTE

Građevinski i drugih radovi na uređenju površine igrališta . Uključuje pripremne, zemljane, armiranobetonske , završne te ugradnja građevnih proizvoda . Gornji ustroj igrališta izvodi se na pripremljenoj i uređenoj posteljici. U svrhu izrade posteljice , a radi njenog poboljšanja i izravnavanja koristit će se odgovarajući materijal (kameni agregat 0-30mm , 0- 60 mm) . Kao završni sloj igrališta na pripremljenu posteljicu izvodi se Antitraumatska ili antistresna gumena podloga od gumenih granulata i poliuretanskih veziva , podloga namjenjena za upotrebu na dječjim i sportskim igralištima. Debljina 5,00 cm osim unutar sigurnosnih zona za igru debljina 8 cm . Antistresna podloga izrađuje se na licu mjesta lijevanjem. Ugrađuje se na pripremljene podloge od utabanog kamenog materijala - šljunka ,odnosno na betoniranu podlogu , ugraditi u svemu prema uputi proizvođača. Sve antistresne podloge trebaju imati europske certifikate o sigurnosti (EN 1177).

PRISTUP IGRALIŠTU

Pristup igralištu planiran je s asfaltirane površine na južnoj strani , bez visinskih devijacija . Popločiti će se betonskim kockama , stoga će biti omogućen i nesmetan pristup igralištu djeci s motoričkim teškoćama i onima u invalidskim kolicima te korištenje sadržaja igrališta . Ujedno će se urediti i pristup košarkaškom igralištu koje se nalazi sjeverno i to istočnom stranom uz ogradni zid igrališta .

OGRADA

Ograđena površina dijelom definirana ogradom sa sjeverne strane . Sa ostalih strana površine predviđene za uređenje izvest će se obodni zid visine cca 20 cm na koji će se ugraditi panel ograda visine cca 110 cm s ulaznim vratima . Na vanjsku stranu ograde na ulazu postaviti informativnu tablu sa znakovna upozorenja prema grafičkom prilogu.

ODVODNJA OBORINSKE VODE

Odvodnja oborinske vode koje padaju na površinu igrališta , vršit će se direktno vertikalnim procjeđivanjem u tlo. Završni sloj – antistresna gumena podloga , vodopropusan je i omogućit će direktno procjeđivanje u tlo.

SPRAVE ZA DJECU I FITNESS SPRAVE

Predmet projekta nije dizajniranje sprava za igru djece , rekreacijskih -fitness sprava ni urbane opreme.

Potrebno je dobiti i ugraditi tipske predgotovljene proizvode iz serijske proizvodnje poznatog proizvođača , prema parametrima definiranim u projektu.



URBANA OPREMA

Od urbane opreme ugradit će se klupa za sjedenje i koševi za otpatke.

TEHNOLOŠKI SLIJED RADNJI IZVOĐENJA:

Radove na realizaciji uređenja predmetnog igrališta potrebno je izvesti u slijedećem tehnološkom slijedu izvođenja:

- Pripremne radnje označivanja i ograđivanja gradilišta
- Profiliranje terena (iskop i nasip do projektirane kote posteljice)
- Profiliranje posteljice prema zadanim kotama i nagibima te po potrebi poboljšanje nasipanjem jalovinskog drobljenca 0-60 mm , 0-30 mm
- Iskop za temelje obodnih zidova , temelje opreme
- Betoniranje temelja i obodnih zidova , temelja opreme
- Pozicioniranje i ugradnja opreme
- Izrada opločenih površina
- Izrada ograde igrališta
- Izrada završnog sloja igrališta od antistres gumene podloge

IZVOĐENJE I KONTROLA KVALITETE PRI REALIZACIJI PREDMETNOG ZAHVATA

Sve radove izvođač mora izvesti u skladu s projektnom dokumentacijom, važećim zakonima i propisima, hrvatskim normama i pravilnicima.

U svrhu kontrole i osiguranja kvalitete ugrađenih materijala i izvedenih radova, izvođač je dužan izvršiti ispitivanje materijala prije početka radova te ispitivanja i mjerenja koja se vrše tijekom i nakon izvođenja radova.

Sva ispitivanja (prethodna i kontrolna), izvođač je dužan osigurati na način da se zadovolje odredbe Zakona o gradnji te ostali propisi i norme koji reguliraju predmetnu gradnju, a važeći su u Republici Hrvatskoj. Za sve materijale i proizvode koji se ugrađuju potrebno je pribaviti certifikate o izvršenim ispitivanjima

ZAŠTITA OD POŽARA

Prema odredbama Zakona o zaštiti od požara (NN 92/10) i Pravilnika o razvrstavanju građevina u skupine po zahtjevnosti mjera zaštite od požara (NN 56/12, 61/12), predmetna građevina spada u građevnu skupinu 1 - manje zahtjevnu građevinu.

Stoga se za predmetnu građevinu ne izrađuje elaborat zaštite od požara.



Pri izvođenju radova pridržavati se mjera zaštite propisanih Pravilnikom o mjerama zaštite od požara kod građenja (NN 141/11).

ZAŠTITA NA RADU

Pri izvođenju radova pridržavati se pravila zaštite na radu, prema Zakonu o zaštiti na radu (NN 71/14, 18/14, 154/14, 94/18, 96/18) i Pravilnika o zaštiti na radu na privremenim ili pokretnim gradilištima (NN 51/08).

Prije izvođenja radova izraditi plan izvođenja i predvidjeti odgovarajuće osiguranje radnog prostora te nesmetan pristup mehanizaciji i vozilima gradilišta.

U tu svrhu izvođač je dužan ograditi gradilište te postaviti i održavati potrebnu prometnu signalizaciju i opremu u krugu radilišta i na dijelu okolnih ulica, što uključuje i izradu prometnog rješenja te ishođenje dozvole od nadležnog tijela uprave i prometne policije .

ZBRINJAVANJE OTPAD

Pri izvođenju radova pojavljuje se građevinski otpad u malim količinama koji nije opasan i ne ugrožava okoliš.

Građevina mora biti projektirana, izgrađena i srušena tako da je upotreba prirodnih izvora održiva i da je posebno zajamčena: a) ponovna upotreba ili recikliranje građevine, njezinih materijala i dijelova nakon rušenja b) trajnost građevina c) upotreba sirovina i sekundarnih materijala u građevini u skladu s okolišem

Otpad nastao pri izvođenju radova ne sadrži tvari koje podliježu fizikalnoj, kemijskoj ili biološkoj razgradnji. Sav otpadni materijal deponirati na odgovarajućoj legalnoj deponiji otpadnog građevinskog materijala.

ODRŽAVANJE

Sve elemente igrališta potrebno je u razdoblju korištenja redovito kontrolirati i održavati. Pregledi se moraju vršiti redovito, periodički.

Redovit pregledi i intervencije :

Redovite preglede koji uključuju vizualni pregled, potrebno je vršiti svakodnevno.

Ovim pregledima utvrđuju se eventualni veći nedostaci ili oštećenja na elementima igrališta (ogradi, spravama, urbanoj opremi, podlozi)



Operativni pregled:

Operativni pregled uključuje pregled elemenata opreme, utvrđivanje njihovih oštećenja, pukotina ili sl., provjeru elemenata veze i svega što može utjecati na temeljna svojstva opreme i igrališta kao građevine.

Operativni pregled vrši se jednom mjesečno.

Godišnji pregled:

Godišnji pregled je detaljan pregled kojim se utvrđuje stanje igrališta (ograde, sprava, ur. opreme, podloge). On uključuje po potrebi i rastavljanje na dijelove nekih elemenata kako bi se utvrdilo stvarno stanje.

Preglede mora obavljati stručna, osposobljena osoba.

U slučaju oštećenja, potrebno je oštećeni element ili njegov dio, do popravka staviti van upotrebe, propisanim označavanjem i ograđivanjem.

Popravak se može izvršiti zamjenom oštećenog elementa isključivo istim, originalnim elementom. Održavanje sprava za dječju igru i urbane opreme u ispravnom stanju potrebno je vršiti u kontinuitetu, radnjama predviđenim programom održavanja proizvođača opreme.

Antistres gumenu podlogu potrebno je redovito pregledavati i u slučaju oštećenja hitno popraviti, a do izvršene zamjene oštećenog dijela igralište ili njegov dio staviti izvan funkcije.

Ogradu potrebno je redovito pregledavati i u slučaju oštećenja hitno zamijeniti, a do izvršene zamjene oštećenog dijela igralište ili njegov dio staviti izvan funkcije.

2.2.PROGRAM KONTROLE KVALITETE

Uvod:

Sve radove izvođač mora izvesti u skladu s projektnom dokumentacijom, važećim zakonima i propisima, hrvatskim normama i pravilnicima.

U svrhu kontrole i osiguranja kvalitete ugrađenih materijala i izvedenih radova, izvođač je dužan izvršiti ispitivanje materijala prije početka radova te ispitivanja i mjerenja koja se vrše tijekom i nakon izvođenja radova.

Sva ispitivanja (prethodna i kontrolna), izvođač je dužan osigurati na način da se zadovolje odredbe Zakona o gradnji (NN 153/13, 20/17, 39/19) te ostali propisi i norme koji reguliraju predmetnu gradnju, a važeći su u Republici Hrvatskoj.



Za sve materijale i proizvode koji se ugrađuju potrebno je pribaviti tvorničke ateste o izvršenim ispitivanjima i uvjerenja o kvaliteti.

Sve dokaze o kvaliteti moraju izdati ovlaštene tvrtke ili ustanove te ova dokumentacija mora do tehničkog pregleda biti na gradilištu kao dio obvezne gradilišne dokumentacije.

Pri izvođenju radova pridržavati se pravila zaštite na radu, prema Zakonu o zaštiti na radu (NN 71/14) i Pravilnika o zaštiti na radu na privremenim ili pokretnim gradilištima (NN 51/08).

Posteljica i nosivi mehanički stabilizirani sloj od tampona

Posteljicu je potrebno izvesti prema zadanim visinskim kotama i uzdužnom padu, kako je definirano projektom.

Po potrebi, lokalitete slabo nosivog tla zamijeniti slojem jalovinskog drobljenca.

Armiranobetonske konstrukcije:

Temeljenje obodnih zidova izvesti na čvrstom temeljnom tlu od vapnenca, min. nosivosti 300 KN/m².

Temeljnu plohu detaljno očistiti prije betoniranja i isprati mlazom vode ili otpašiti komprimiranim zrakom. Pregled temeljnog tla treba izvršiti inženjer specijalista geomehaničar o čemu vrši upis u građevinski dnevnik i sastavlja izvještaj.

Ako na koti temeljne plohe nije čvrsta podloga od vapnenca izvršiti zamjenu materijala tj. poboljšanje temeljnog tla.

Poboljšanje temeljnog tla izvršiti kamenim drobljencem 0-30 mm u slojevima debljine do 20 cm, Slojeve kamenog drobljenca stabilizirati odgovarajući sredstvom – vibrovaljak 2t, vibroploča, vibronabijač.

Minimalna vrijednost modula stišljivosti na koti temeljne plohe izmjerena dinamičkom metodom, mora biti min $M_s = 40 \text{ KN/m}^2$.

Ispitivanje M_s izvesti na temeljnoj plohi svakog temelja za koji se radi poboljšanje temeljnog tla. Ispitivanje obavlja ovlaštena tvrtka koja o tome vrši upis u građevinski dnevnik te na kraju izdaje izvješće s mišljenjem.

Kontrola kvalitete betona sastoji se od kontrole proizvodnje i kontrole suglasnosti s uvjetima projekta konstrukcije.

Nakon uvođenja u posao izvođač izrađuje Projekt betona.

Isti se kao projekt tehnološke izvedbe dostavlja na uvid i odobrenje nadzornom inženjeru. Projekt betona sadrži:



- _ sastav betonskih mješavina, količine i tehničke uvjete za projektirane klase betona
- _ plan betoniranja, organizaciju i opremu
- _ način transporta i ugradnje betona
- _ način njege betona
- _ program kontrolnih ispitivanja sastojaka betona
- _ program kontrole kvalitete po partijama

Pri izradi Projekta betona potrebno je voditi računa o tehničkim karakteristikama predmetne građevine i uvjetima koji vladaju na lokaciji te njima prilagoditi tehnologiju izvedbe.

Transport betona na mjesto ugradnje izvršiti automjeshalicama.

Isporučeni beton mora pratiti Isprava o sukladnosti (prema TPBK) koju osigurava proizvođač i otpremnica koja osigurava sljedivost betona kao građevnog proizvoda.

Ugradnju vršiti direktno iz automjeshalice ili uz pomoć pumpe na udaljenosti maksimalno 1.5 m od mjesta ugradnje, nanošenjem u slojevima 30-40 cm.

Kompaktiranje - vibriranje betona kod ugradnje vršiti prema pravilima betoniranja, pervibratorima sa odgovarajućim iglama uzimajući u obzir položaj armature, efekt oplata, zaštitni sloj, masu betona i presjek konstrukcije.

Nakon ugradnje potrebno je provoditi njegu betona najmanje do postizanja 50% tlačne čvrstoće . Pri izvođenju izvođač je dužan u svemu pridržavati se norme HRN ENV 13670-1.

Pregled oplata i armature te ocjenu primjenjene tehnologije betoniranja nadzorni inženjer upisuje u građevinski dnevnik.

Kvaliteta ugrađenog betona utvrđuje se na osnovu Isprave o sukladnosti koju osigurava proizvođač te na osnovu ispitivanja uzoraka betona koje se vrši na mjestu ugradnje, a provodi ga ovlaštena tvrtka u skladu s normom HRN ENV 13670-1.

Kontrola kvalitete betona i ispitivanje betona po partijama mora uključiti: Na gradilištu :

- _ ispitivanje konzistence svježeg betona slijevanjem
- _ uzimanje uzoraka u obliku kocaka brida 20 cm
- _ mjerenje temperature betona

Uzorke betona uzimati uvijek odvojeno , iz različitih miksera . U laboratoriju :

- _ ispitivanje tlačne čvrstoće nakon 28 dana



Podloge:

Antistres gumena podloga debljine 4,5 cm i 8,0 cm mora imati certifikat o udovoljavanju normi EN 1177 2008, za slobodan pad s visine od 1,5 m.

Oprema igrališta:

Sprave za igru i fitness:

Sprave se kao predgotovljeni proizvodi izrađuju u pogonu specijalizirane tvrtke. Svaka sprava mora udovoljavati zahtjevima europske norme EN 1176 2008, što se dokazuje certifikatom o izvršenom ispitivanju da je sprava ispravna i sigurna za upotrebu, izdanim od strane ovlaštene tvrtke ili institucije.

Izvođač je dužan prije ugradnje sprave, certifikat o izvršenom ispitivanju predložiti nadzornom inženjeru te po njegovom odobrenju pristupiti ugradnji.

Na svakoj spravi mora biti utisnuta pločica sa deklaracijom proizvođača koja osigurava sljedivost sprave kao predgotovljenog proizvoda.

Na pločici moraju biti istaknuti podaci o proizvođaču sprave, serijskom broju proizvodnje, mjesecu i godini proizvodnje te podaci o certifikatu - broj certifikata i tvrtka koja ga je izdala.

Za ugrađenu spravu proizvođač mora dati jamstveni rok i to:

- _ 10 godina za drvene dijelove od impregniranog ljepljenog lameliranog drva
- _ 10 godina za dijelove od aluminijske i nehrđajućeg čelika
- _ 10 godina za dijelove od HDPE materijala
- _ 5 godina za dijelove od fiberglass materijala
- _ 5 godina za dijelove od pleksiglasa
- _ 5 godina za dijelove od polietilena
- _ 5 godina za spiralnu opruge klackalice i njihalice

Izvođač je dužan pri primopredaji radova priložiti specifikaciju svih originalnih dijelova sprava.

Predgotovljene betonske ploče moraju biti hidrofobne strukture te biti otporni na UV zrake, smrzavanje i sol. Moraju biti ispitane te izvođač mora predložiti certifikat da su u skladu s europskom normom EN 1339:2004.



Ograda:

Ogradu igrališta izvesti prema projektu i osigurati odgovarajući atest o njenoj kvaliteti i sigurnosti.

Ostala urbana oprema:

Klupe za sjedenje, koševi za otpatke moraju imati tvorničke certifikate o kvaliteti.

Kao dokaz o kvaliteti ugrađenih materijala i proizvoda te izvedenih radova izvođač je dužan osim gore navedenih dostaviti i slijedeće dokumente:

_ uvjerenja o kvaliteti (certifikate) za sve ugrađene materijale i predgotovljene proizvode

_ Ispravu o sukladnosti ugrađenog betona



3. ISKAZ PROCJENJENIH TROŠKOVA GRADNJE



Procijenjeni ukupni trošak građenja daje se u statističke svrhe te kao takav nije konačan ni obvezujući. Stvarni iznos troškova može se prikazati nakon izrade troškovnika.

UKUPNO:	60.000,00 eura
UKUPNO S PDV-om:	75.000,00 eura



4. TEHNIČKI DIO PROJEKTA - GRAFIČKI DIO


LIST 1	SITUACIJA – postojeće	1:500
LIST 2	SITUACIJA – novo projektirano	1:200
LIST 3	TLOCRT IGRALIŠTA	1:100
LIST 4	PRESJEK A-A , B-B	1:100
LIST 5	TLOCRT - TEMELJI	1:100
LIST 6	TLOCRT - OGRADNI ZIDOVI	1:100
LIST 7	TLOCRT – PODOVI	1:100
LIST 8	TLOCRT – OPEREMA	1:100
LIST 9	LEGENDA –OPREMA	

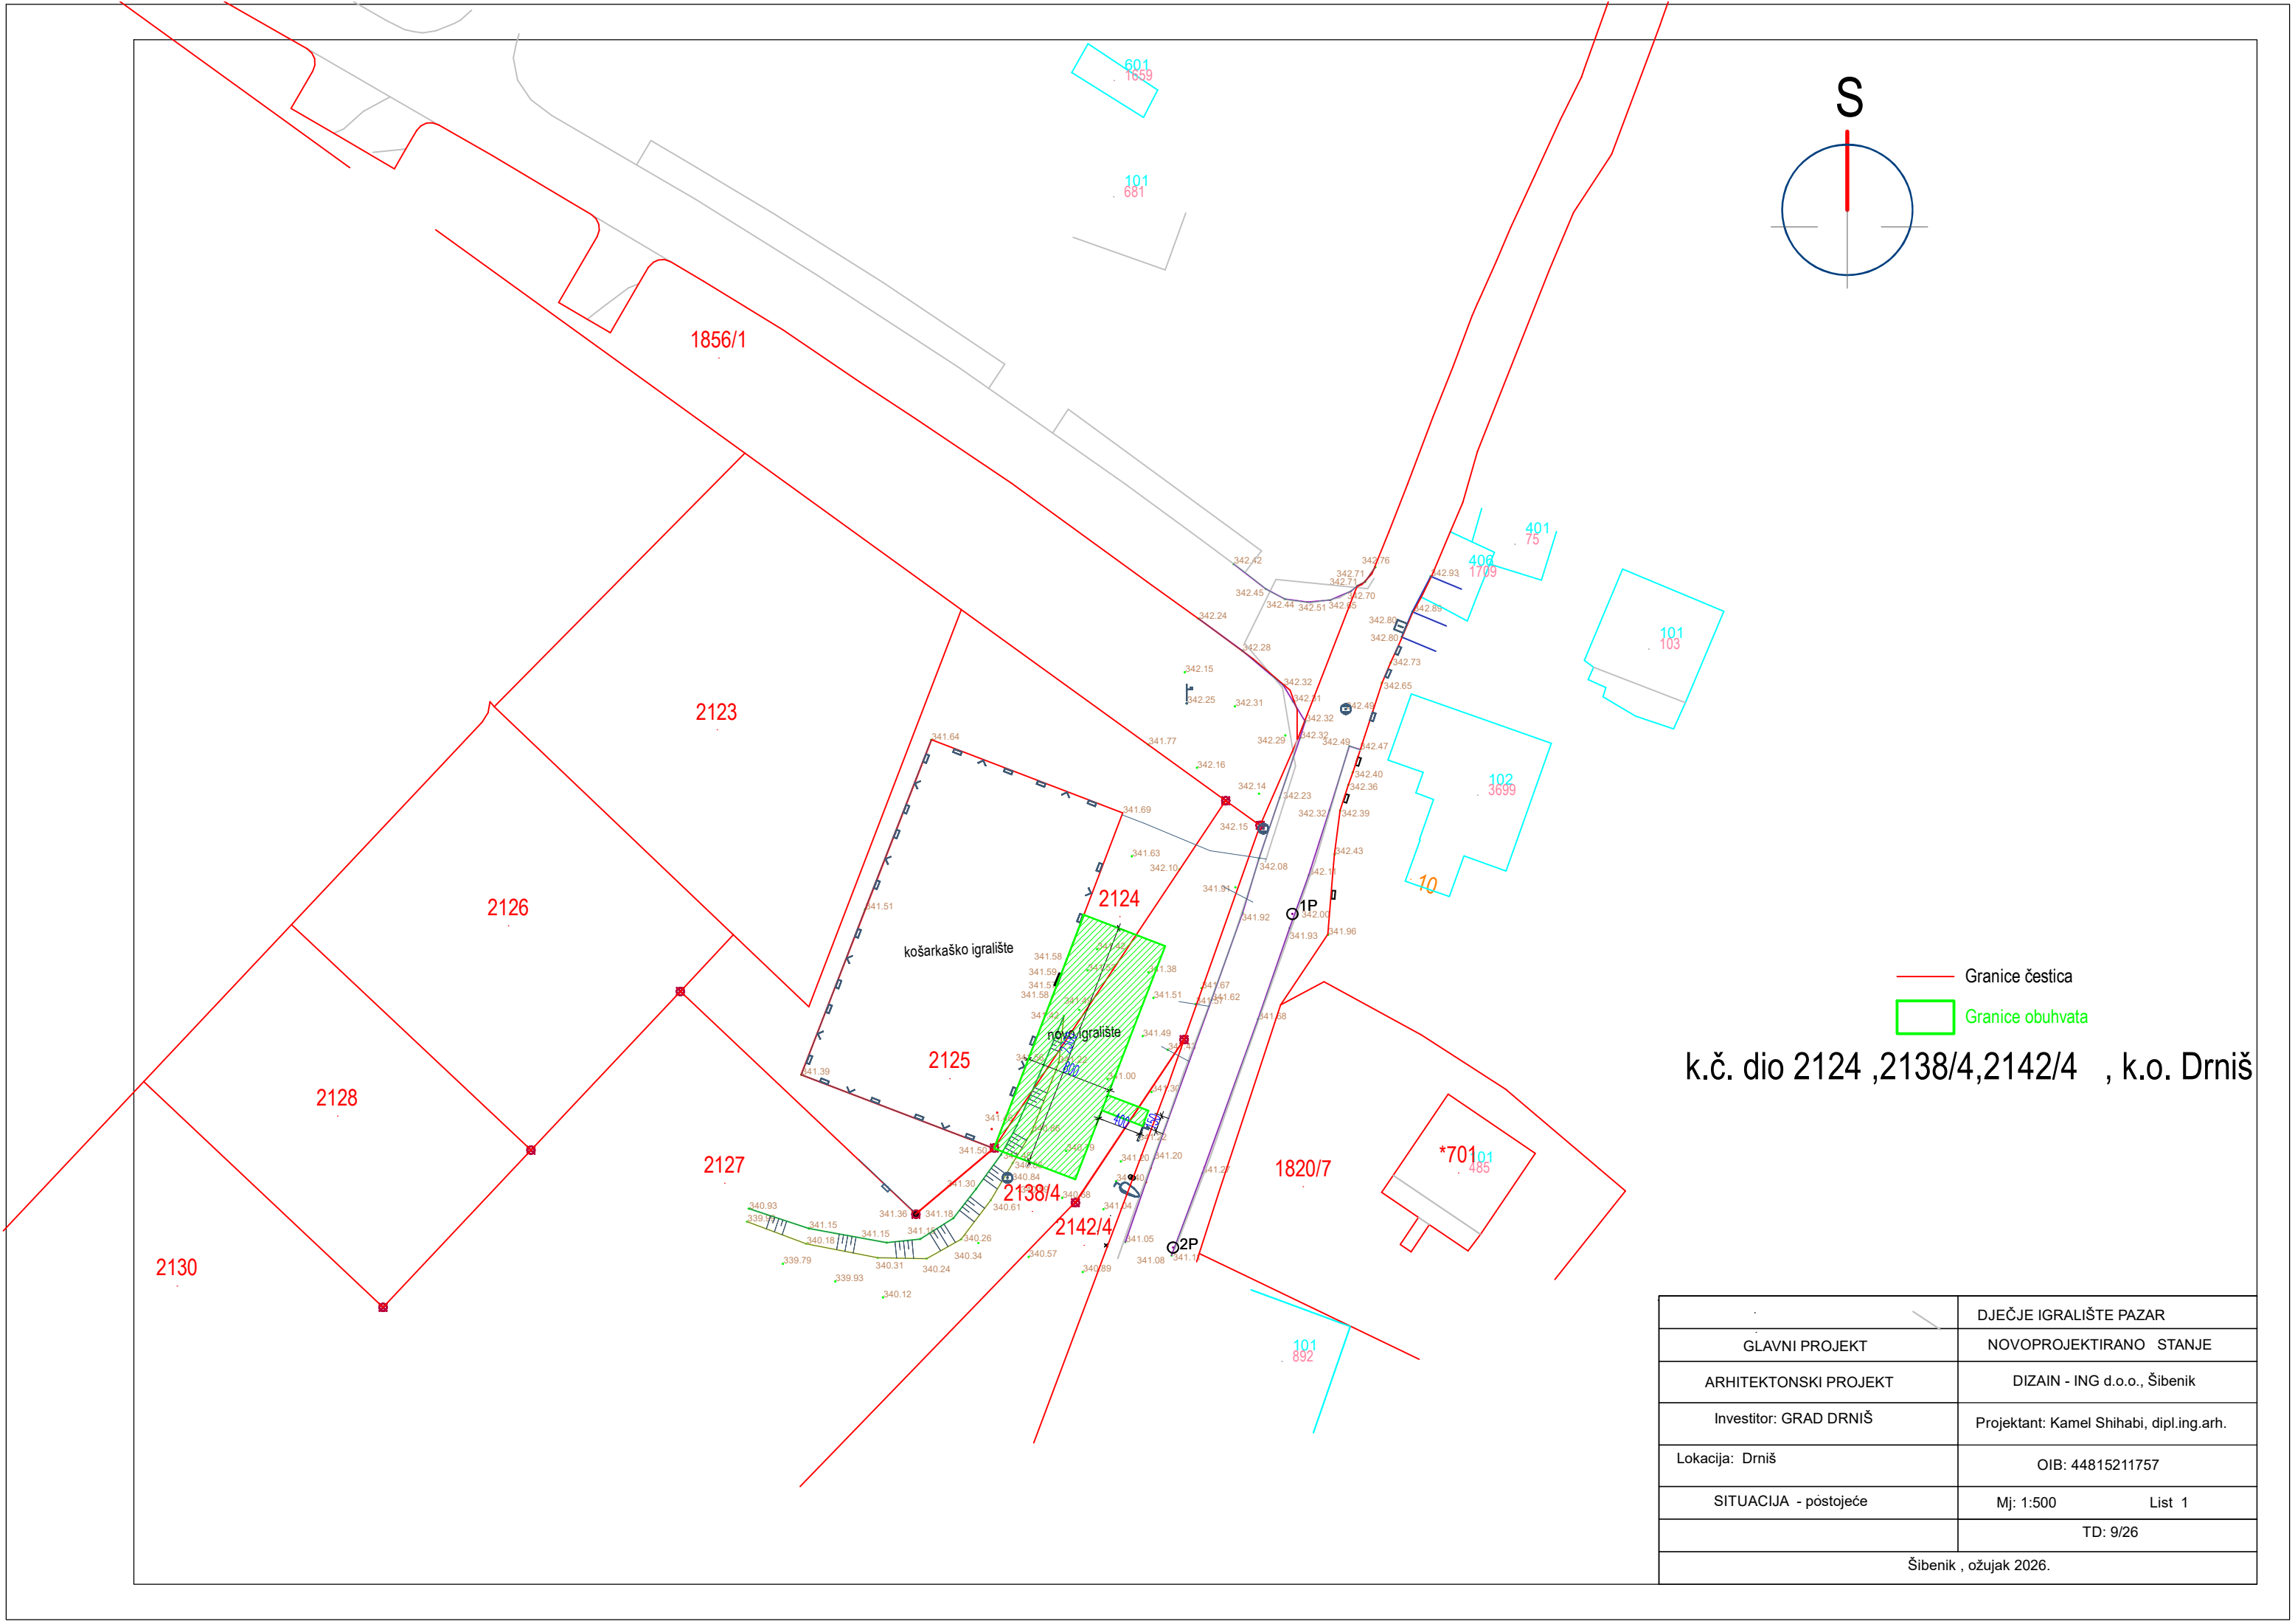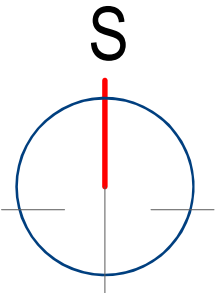


k.č. dio 2124 ,2138/4,2142/4 , k.o. Drniš



- Granice čestica
- Granice obuhvata

	DJEČJE IGRALIŠTE PAZAR
GLAVNI PROJEKT	NOVOPROJEKTIRANO STANJE
ARHITEKTONSKI PROJEKT	DIZAIN - ING d.o.o., Šibenik
Investitor: GRAD DRNIŠ	Projektant: Kamel Shihabi, dipl.ing.arh.
Lokacija: Drniš	OIB: 44815211757
SITUACIJA - postojeće	Mj: 1:500 List 1
	TD: 9/26
Šibenik , ožujak 2026.	


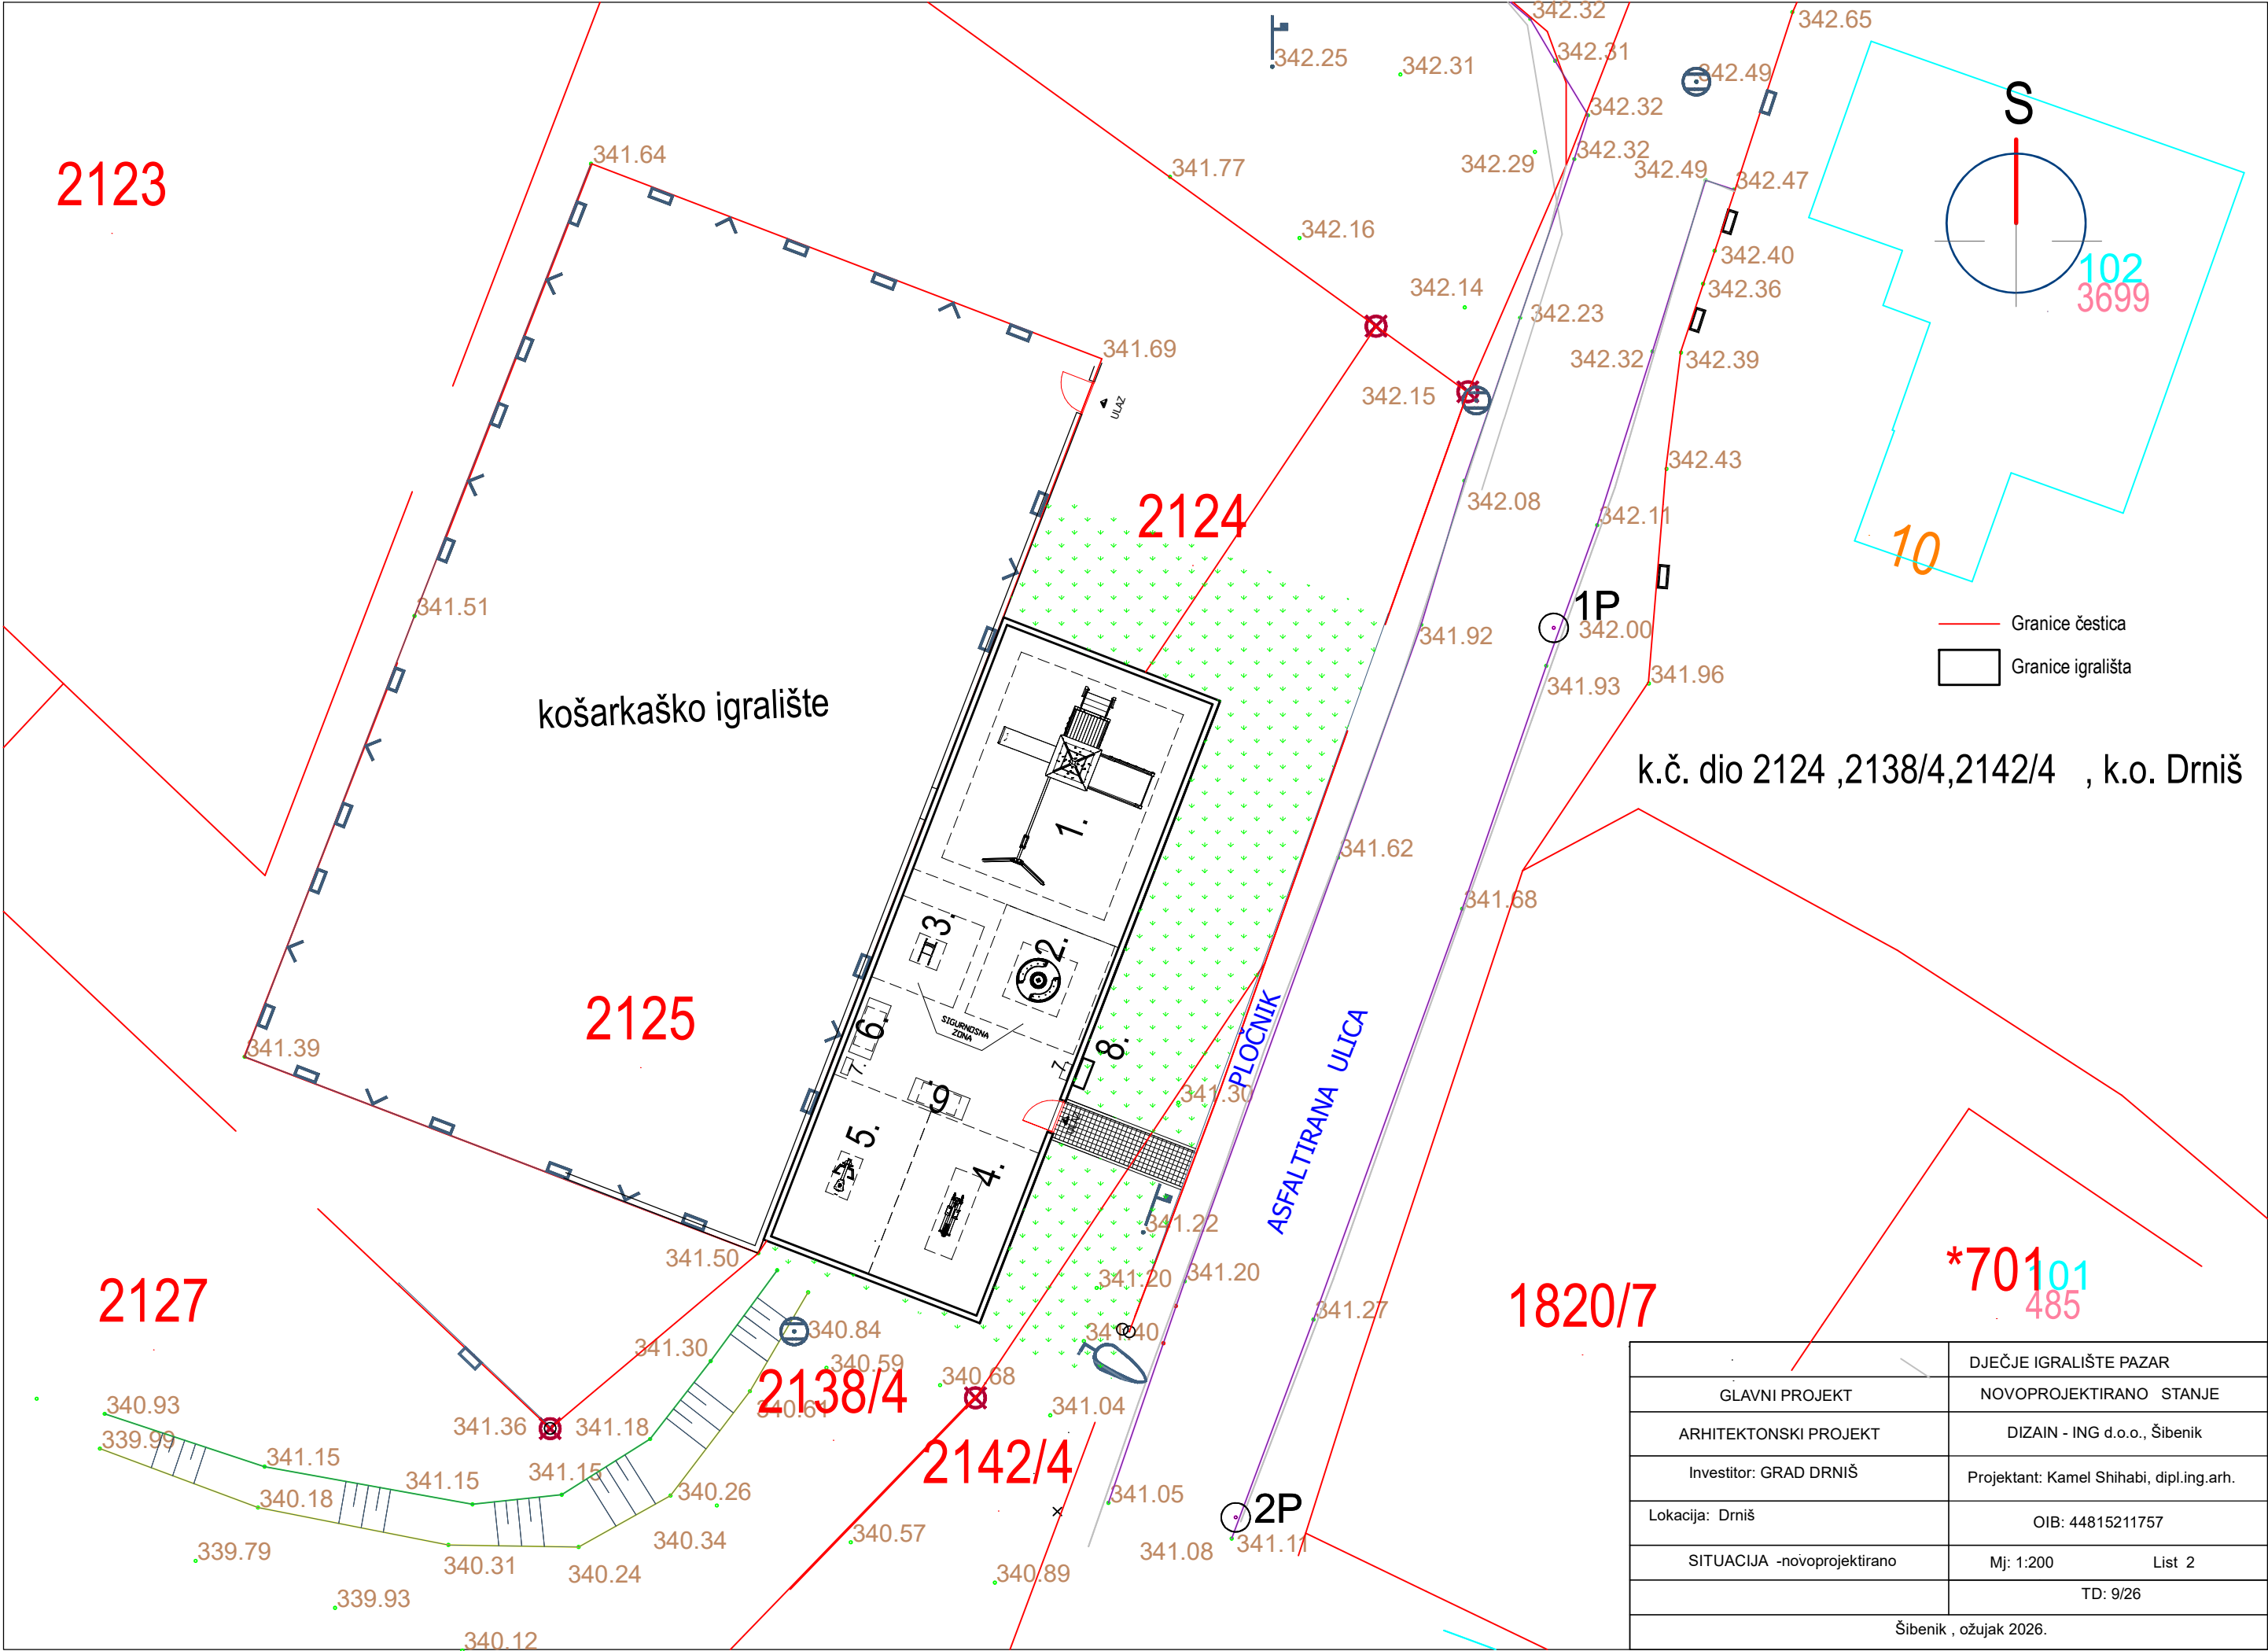


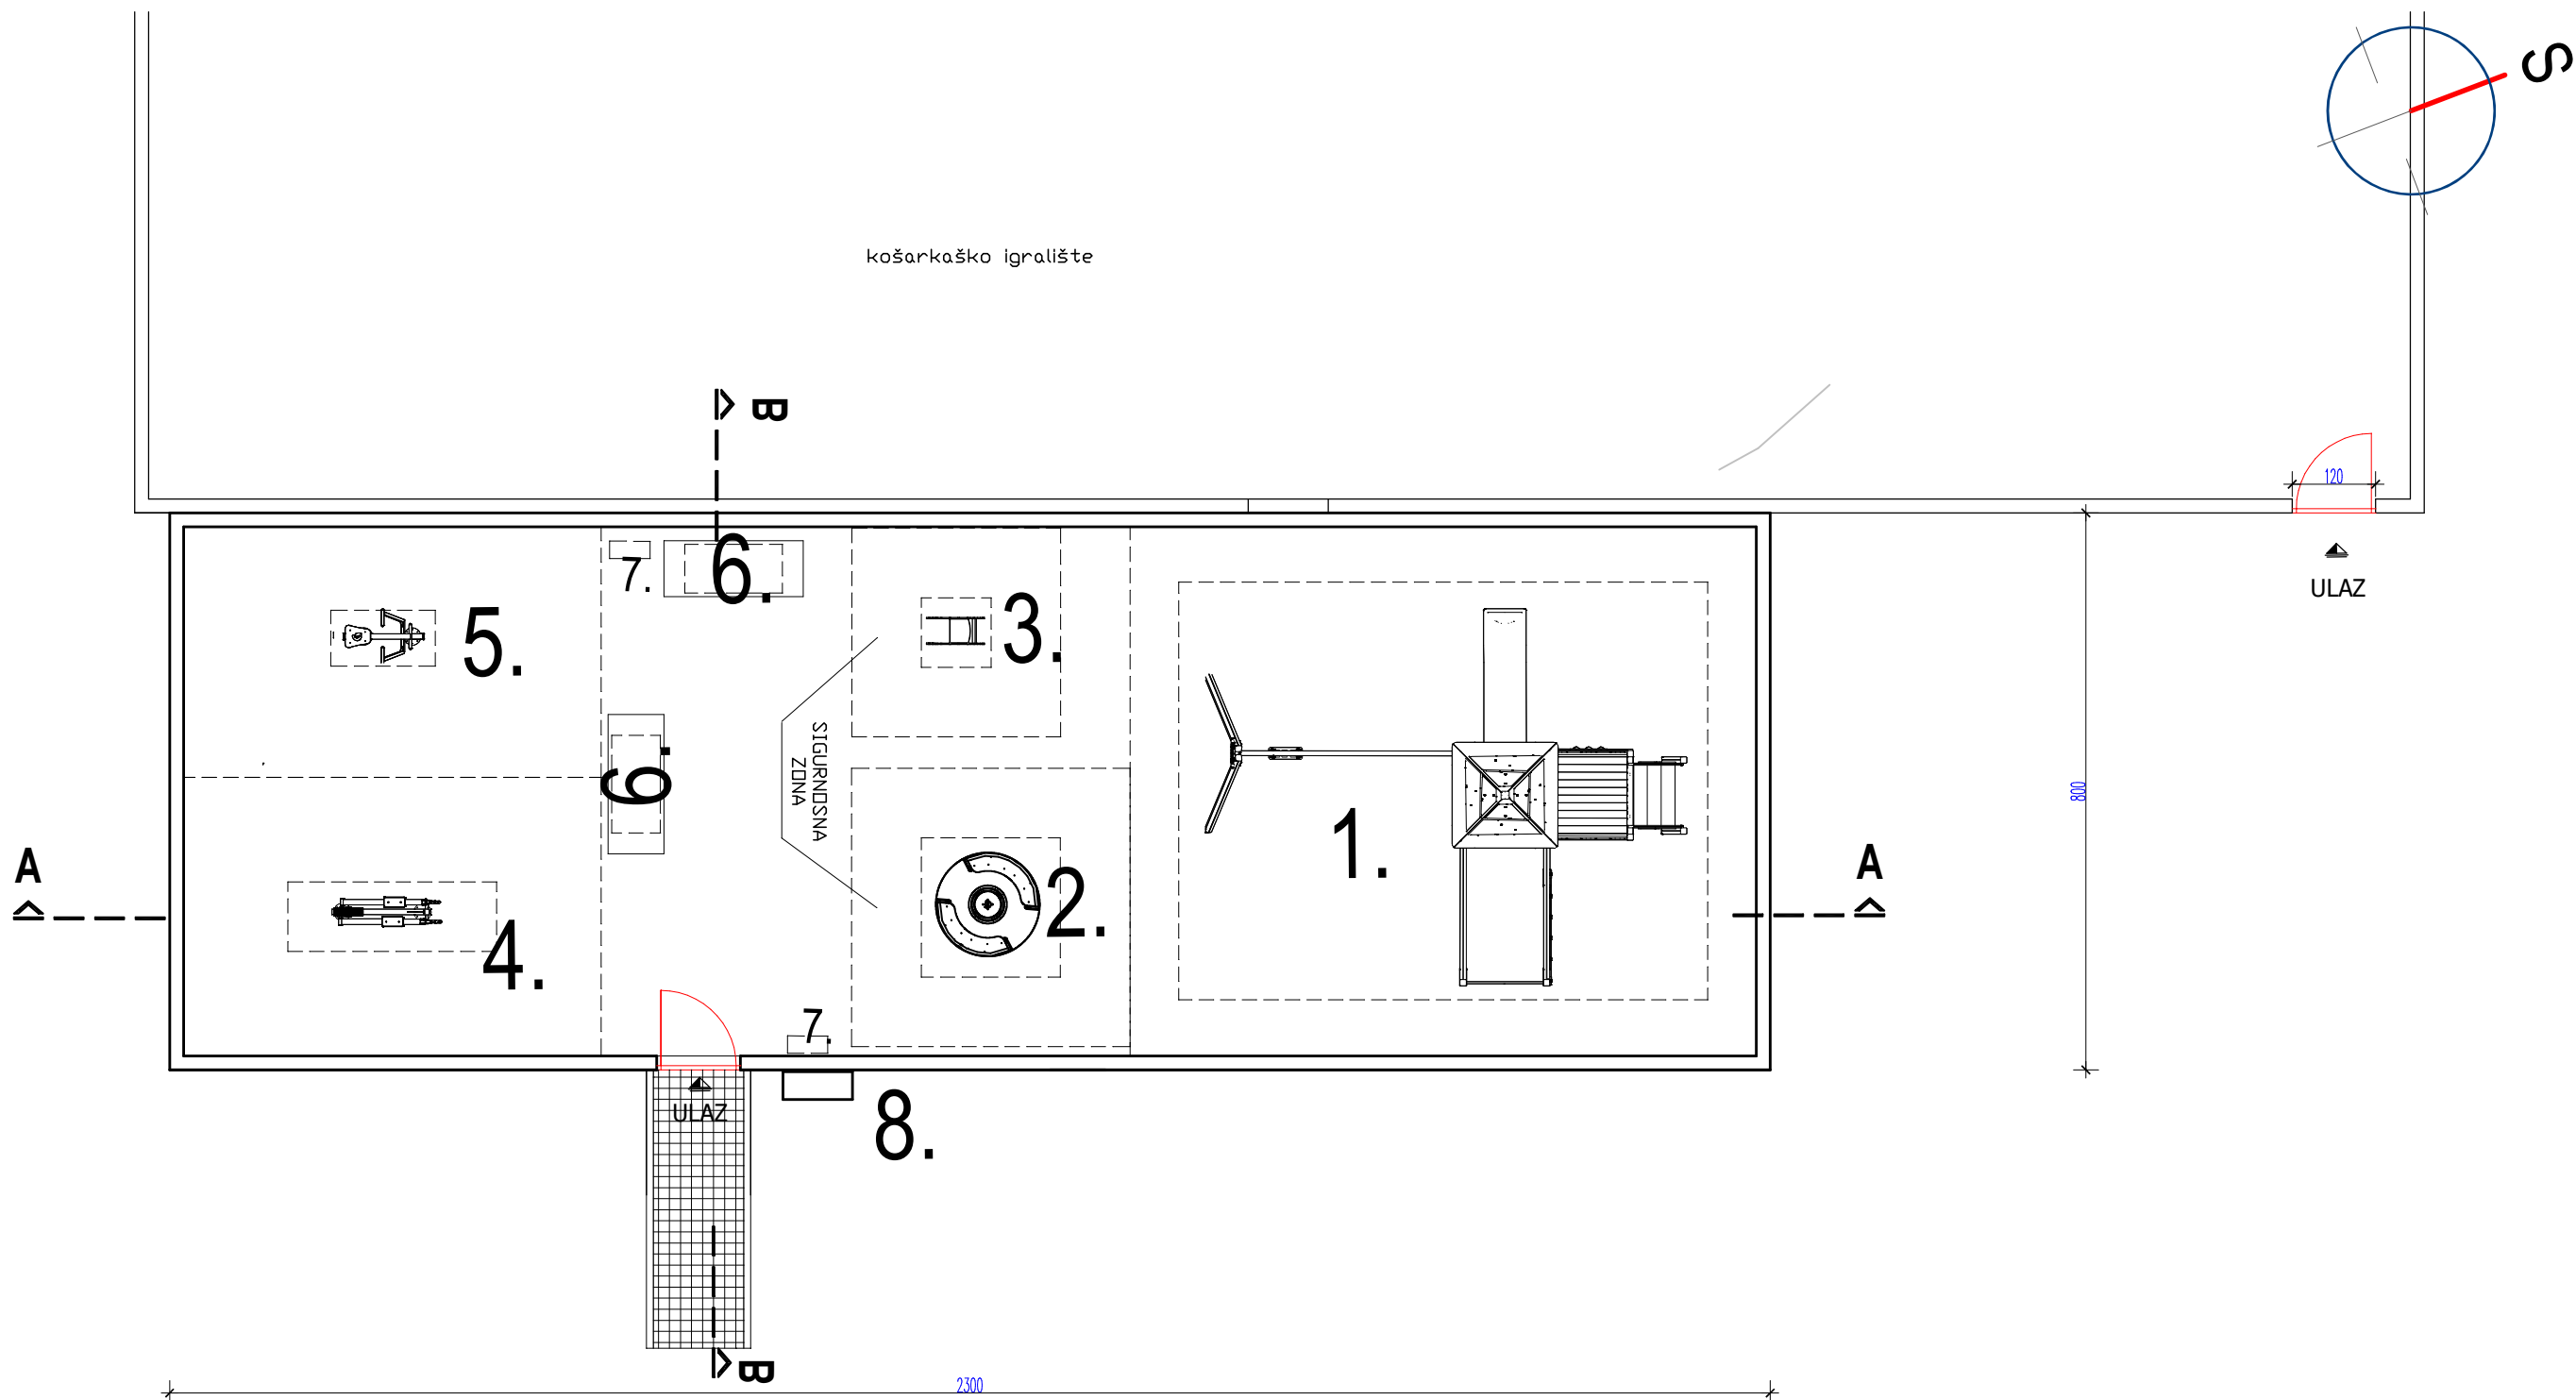

	DJEČJE IGRALIŠTE PAZAR
GLAVNI PROJEKT	NOVOPROJEKTIRANO STANJE
ARHITEKTONSKI PROJEKT	DIZAIN - ING d.o.o., Šibenik
Investitor: GRAD DRNIŠ	Projektant: Kamel Shihabi, dipl.ing.arh.
Lokacija: Drniš	OIB: 44815211757
TLOCRT - igrališta	Mj: 1:100 List 3
	TD: 9/26
Šibenik , ožujak 2026.	

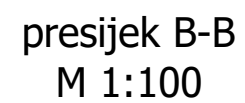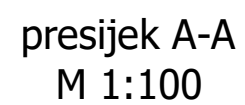


	DJEČJE IGRALIŠTE PAZAR
GLAVNI PROJEKT	NOVOPROJEKTIRANO STANJE
ARHITEKTONSKI PROJEKT	DIZAIN - ING d.o.o., Šibenik
Investitor: GRAD DRNIŠ	Projektant: Kamel Shihabi, dipl.ing.arh.
Lokacija: Drniš	OIB: 44815211757
PRESJEK	Mj: 1:100 List 4
	TD: 9/26
Šibenik , ožujak 2026.	

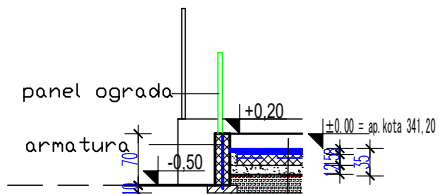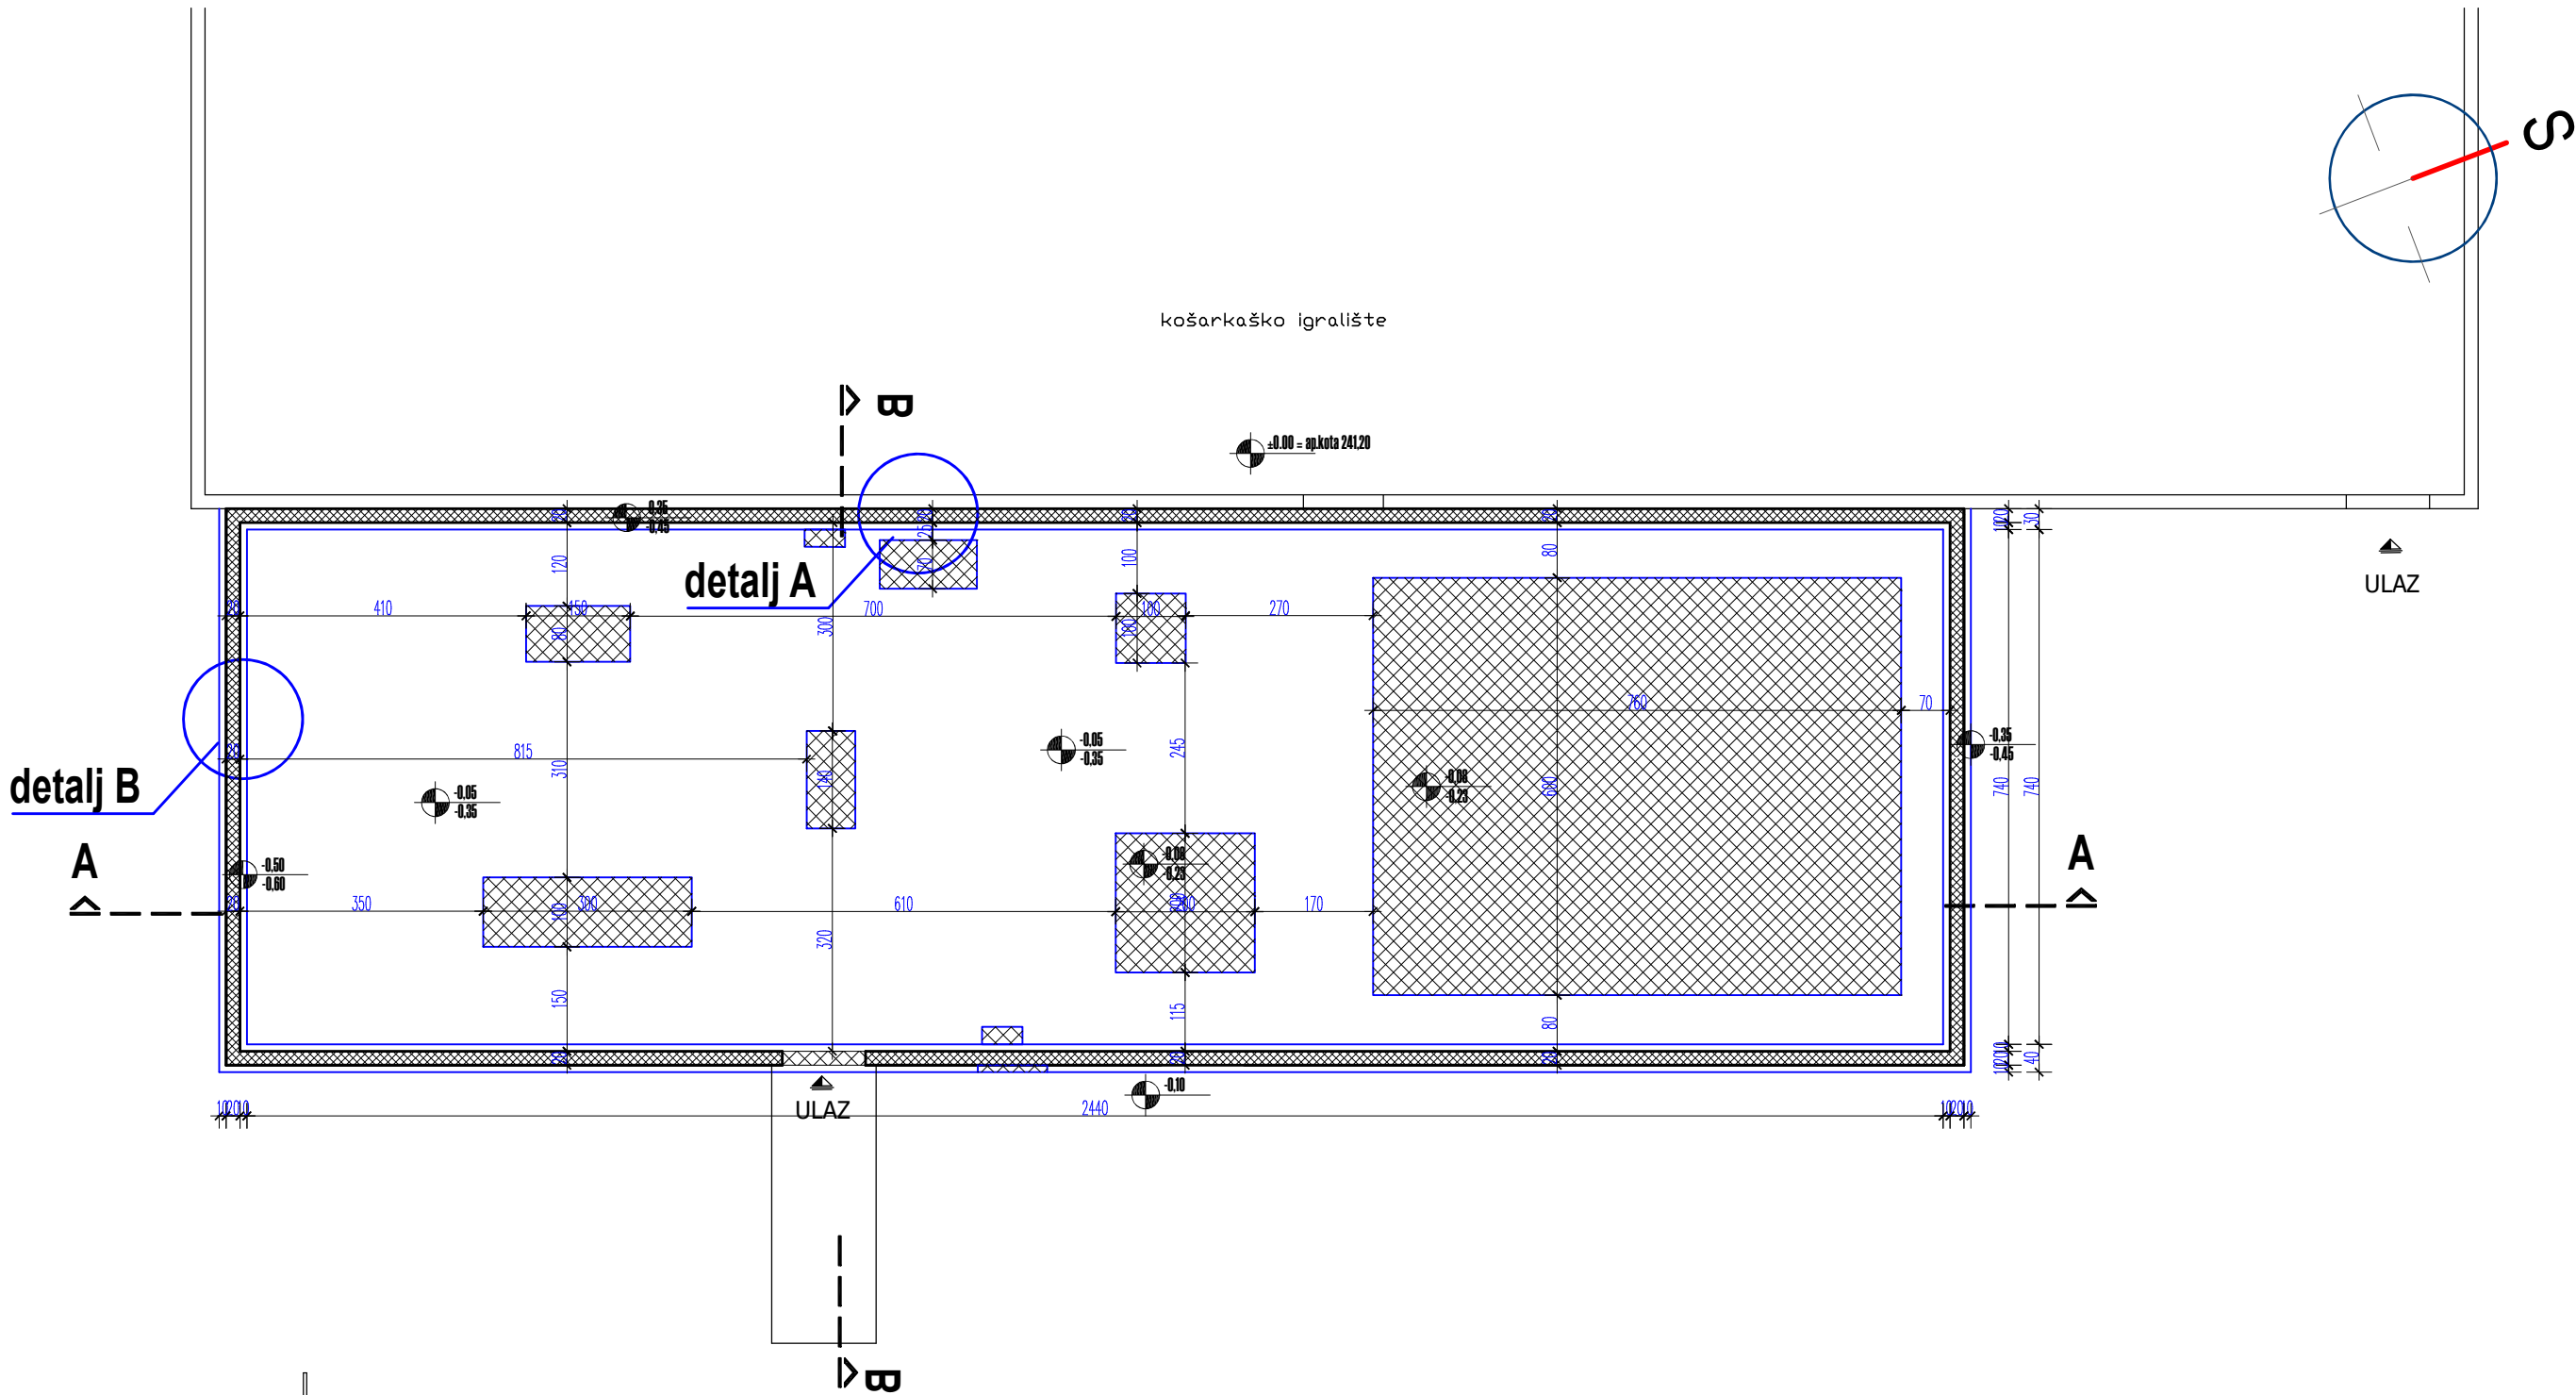

detalj B

- antistres podloga 8 cm
- ab podloga /temelji sprava 15cm
- izravnjavajući sloj kamenog agregata 10 cm
- geotekstil
- zbijena zemljana podloga

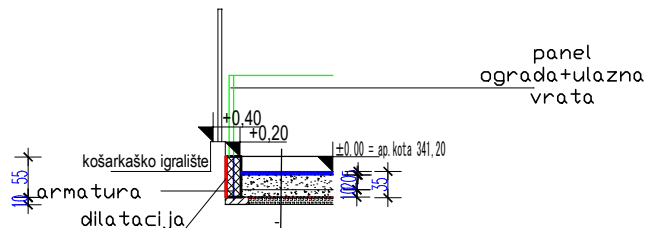


detalj A

- antistres podloga 5 cm
- posteljica sloj kamenog agregata 20 cm
- izravnjavajući sloj kamenog agregata 10 cm
- geotekstil
- zbijena zemljana podloga




* RELATIVNA KOTA ±0,00 ODGOVARA APSOLUTNOJ KOTI +341,20 m.n.v.


	DJEČJE IGRALIŠTE PAZAR
GLAVNI PROJEKT	NOVOPROJEKTIRANO STANJE
ARHITEKTONSKI PROJEKT	DIZAIN - ING d.o.o., Šibenik
Investitor: GRAD DRNIŠ	Projektant: Kamel Shihabi, dipl.ing.arh.
Lokacija: Drniš	OIB: 44815211757
TLOCRT TEMELJA	Mj: 1:100 List 5
	TD: 9/26
Šibenik , ožujak 2026.	

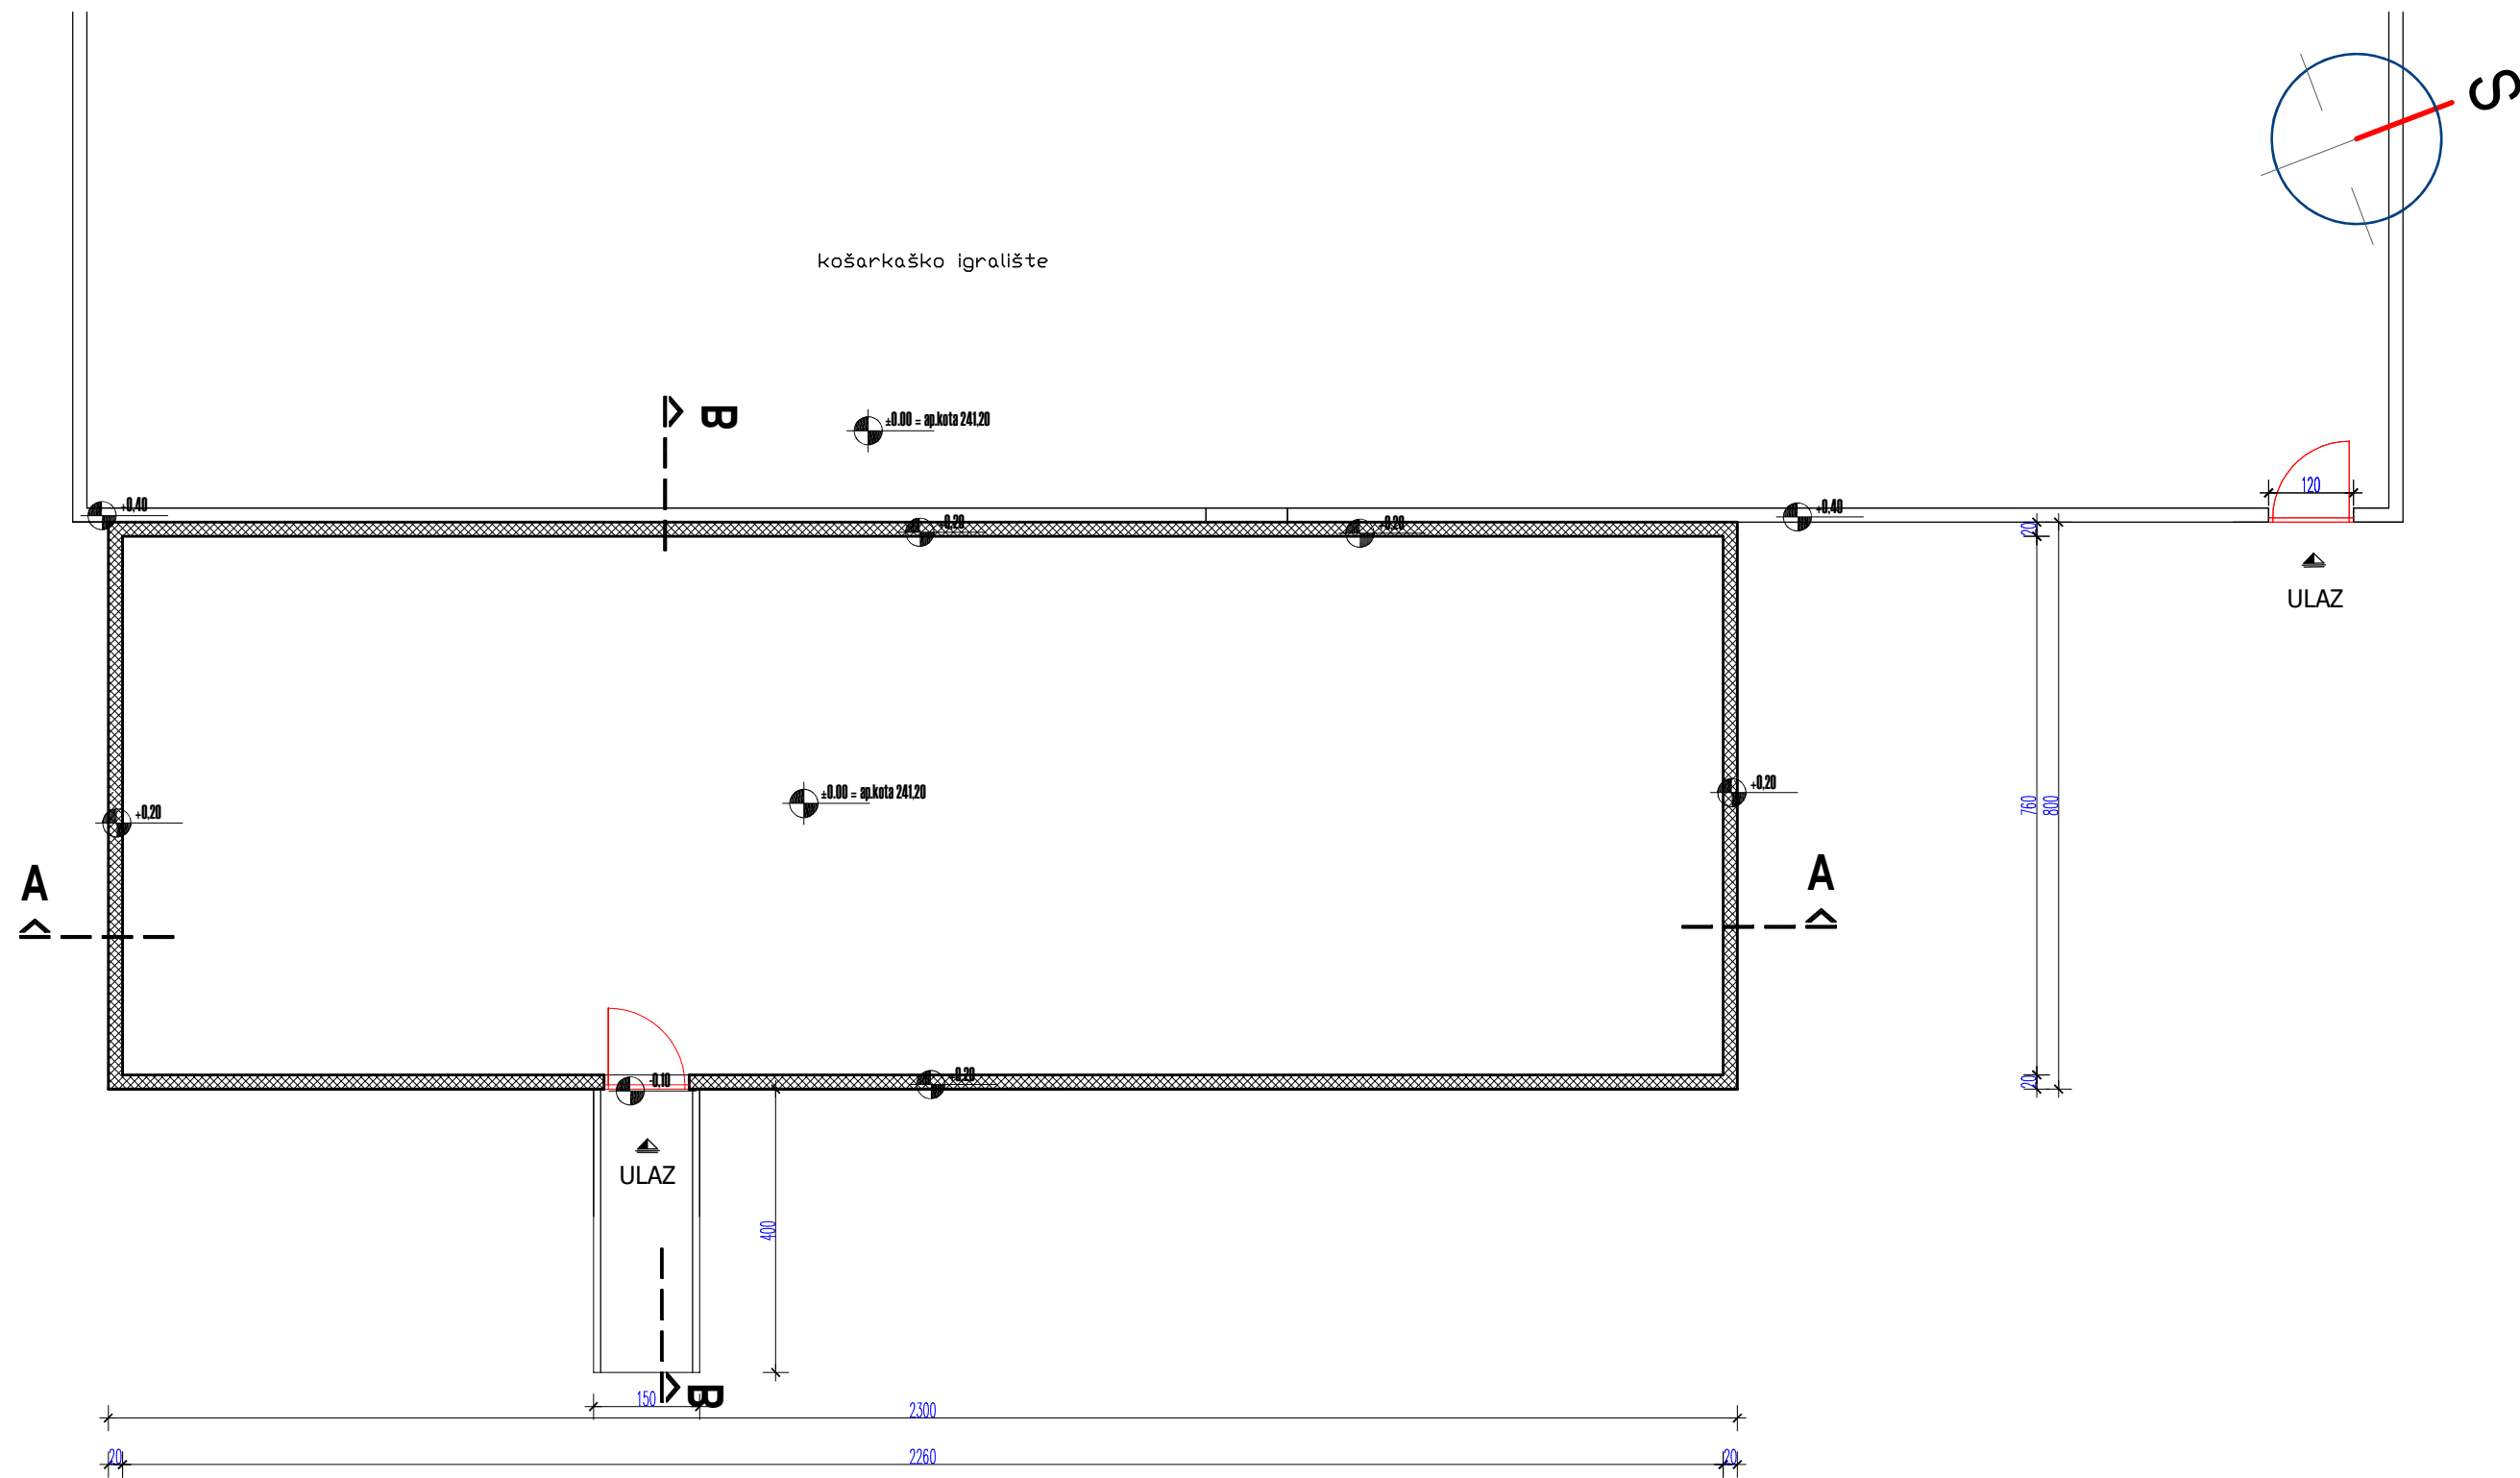

	DJEČJE IGRALIŠTE PAZAR
GLAVNI PROJEKT	NOVOPROJEKTIRANO STANJE
ARHITEKTONSKI PROJEKT	DIZAIN - ING d.o.o., Šibenik
Investitor: GRAD DRNIŠ	Projektant: Kamel Shihabi, dipl.ing.arh.
Lokacija: Drniš	OIB: 44815211757
TLOCRT - OGRADNI ZIDOVI	Mj: 1:100 List 6
	TD: 9/26
Šibenik , ožujak 2026.	

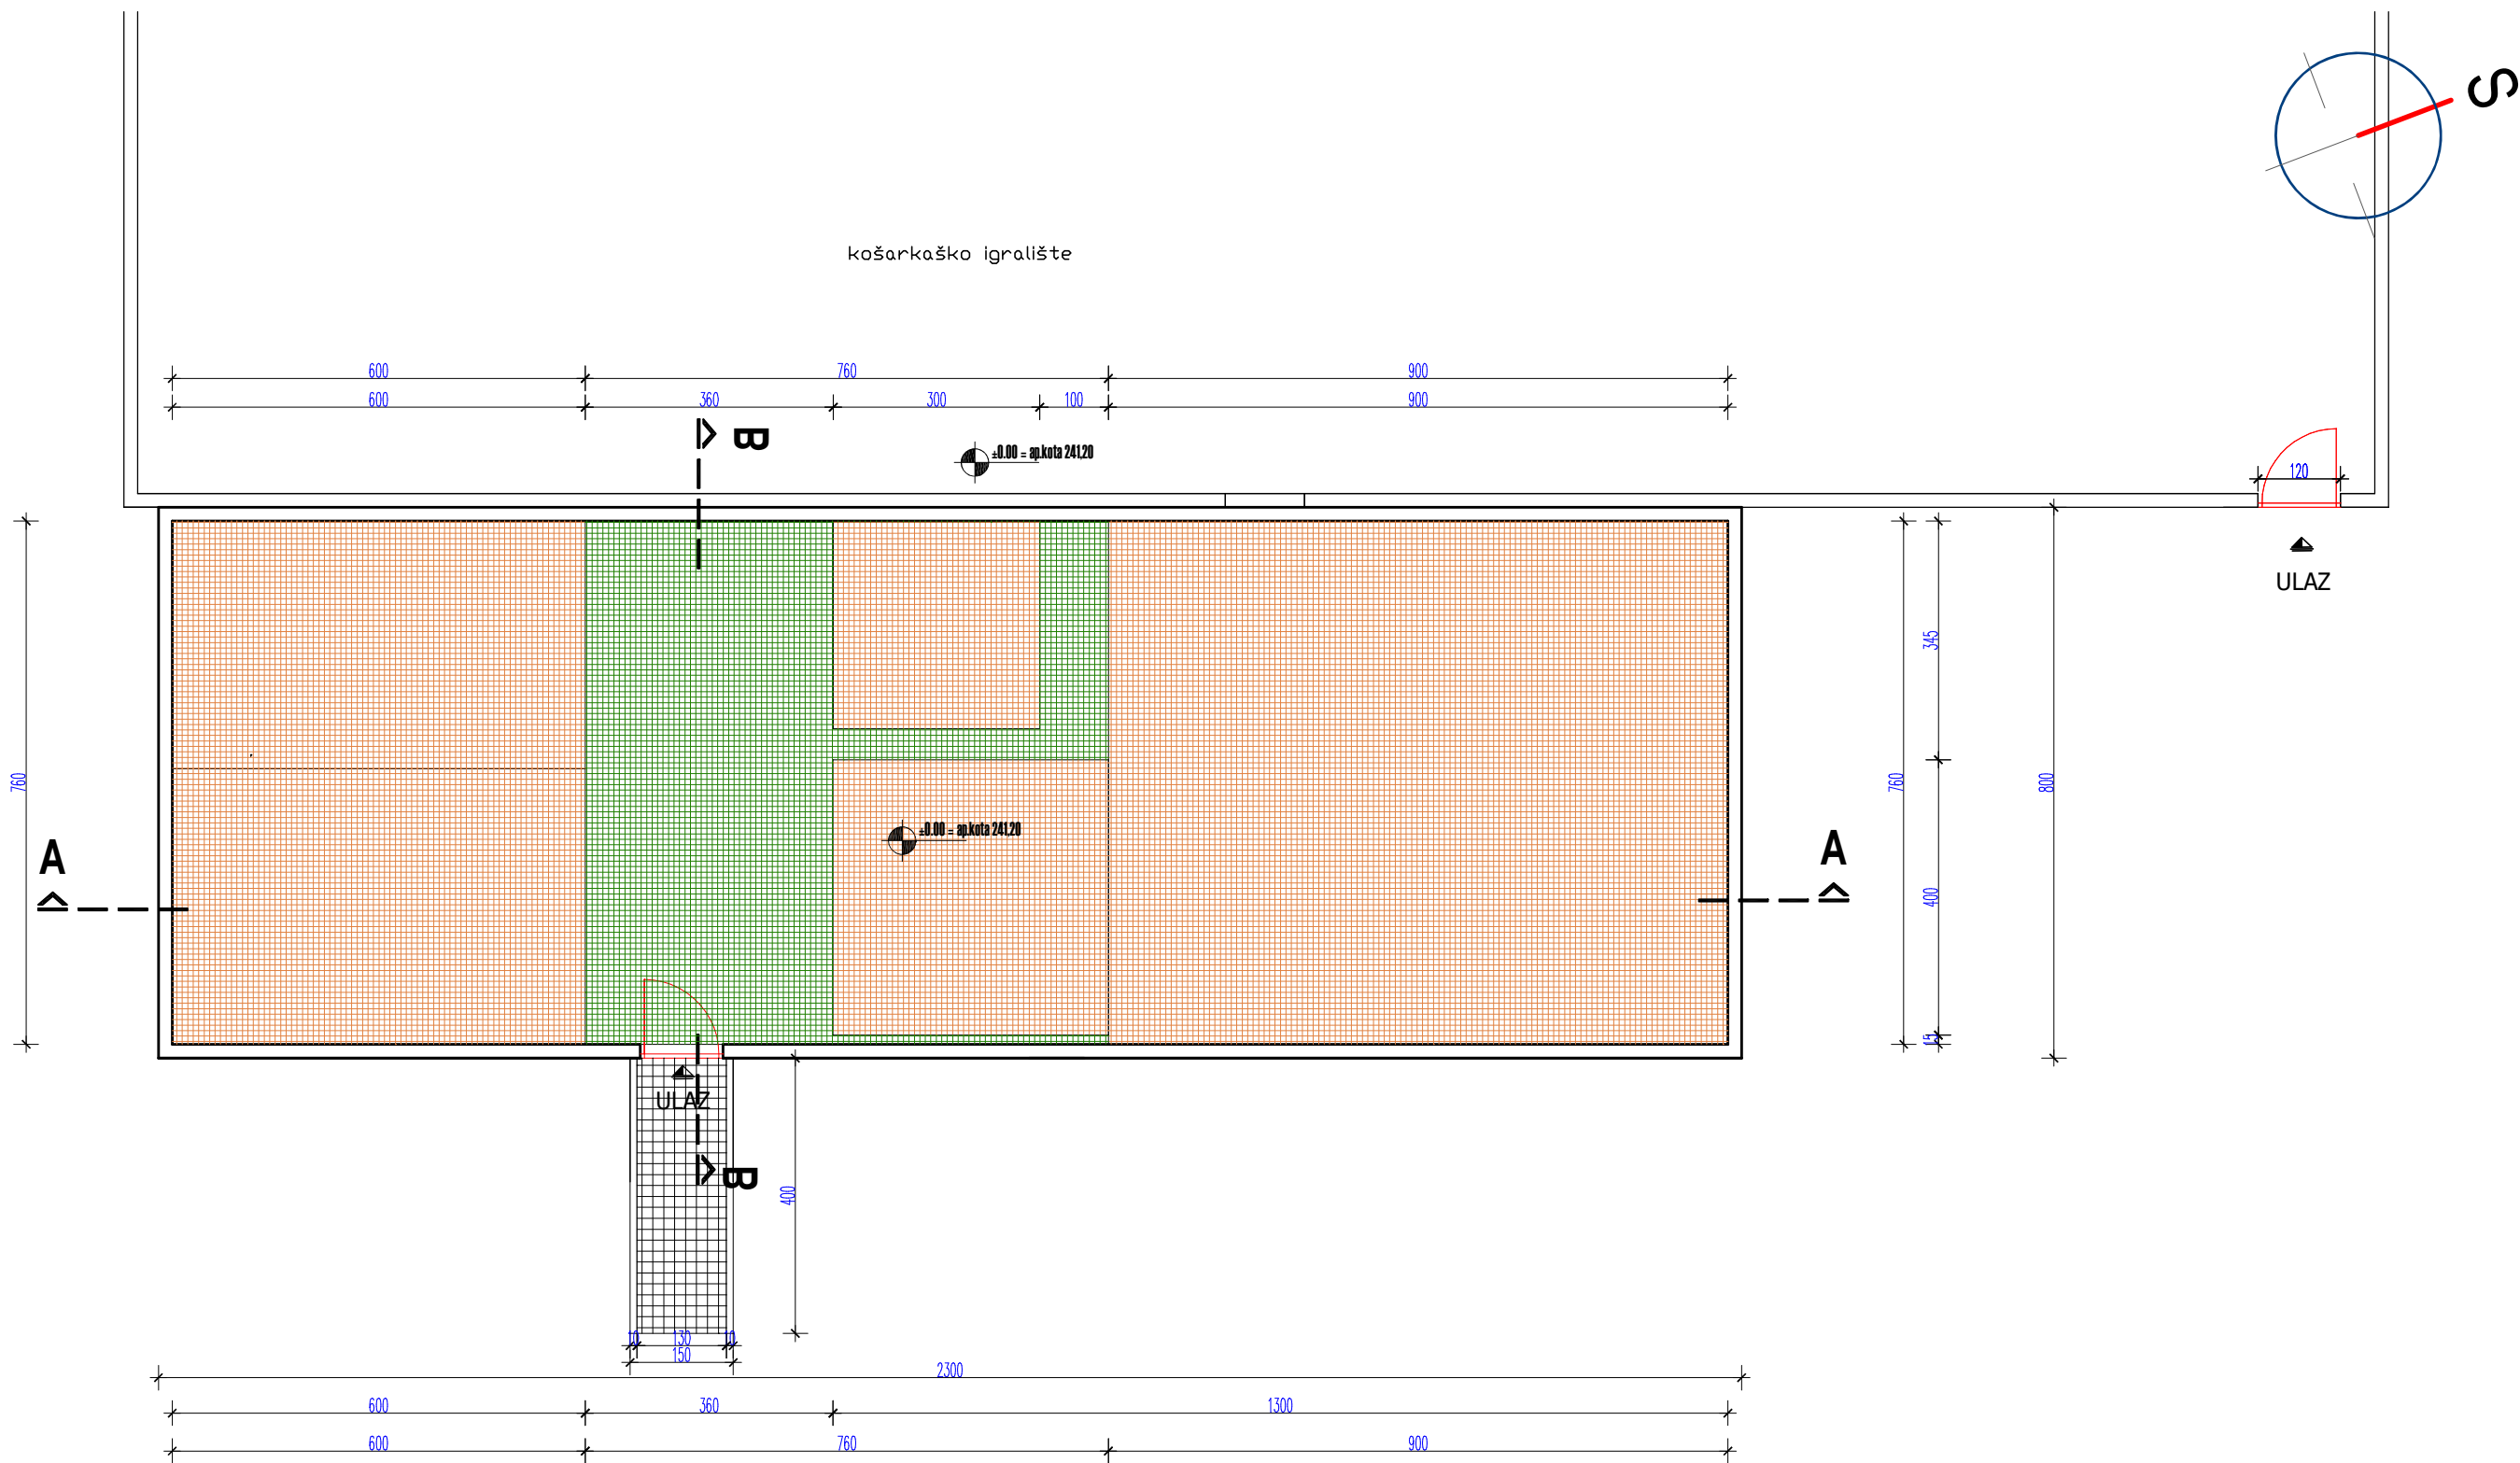

	DJEČJE IGRALIŠTE PAZAR
GLAVNI PROJEKT	NOVOPROJEKTIRANO STANJE
ARHITEKTONSKI PROJEKT	DIZAIN - ING d.o.o., Šibenik
Investitor: GRAD DRNIŠ	Projektant: Kamel Shihabi, dipl.ing.arh.
Lokacija: Drniš	OIB: 44815211757
TLOCRT - PODOVI	Mj: 1:100 List 7
	TD: 9/26
Šibenik , ožujak 2026.	

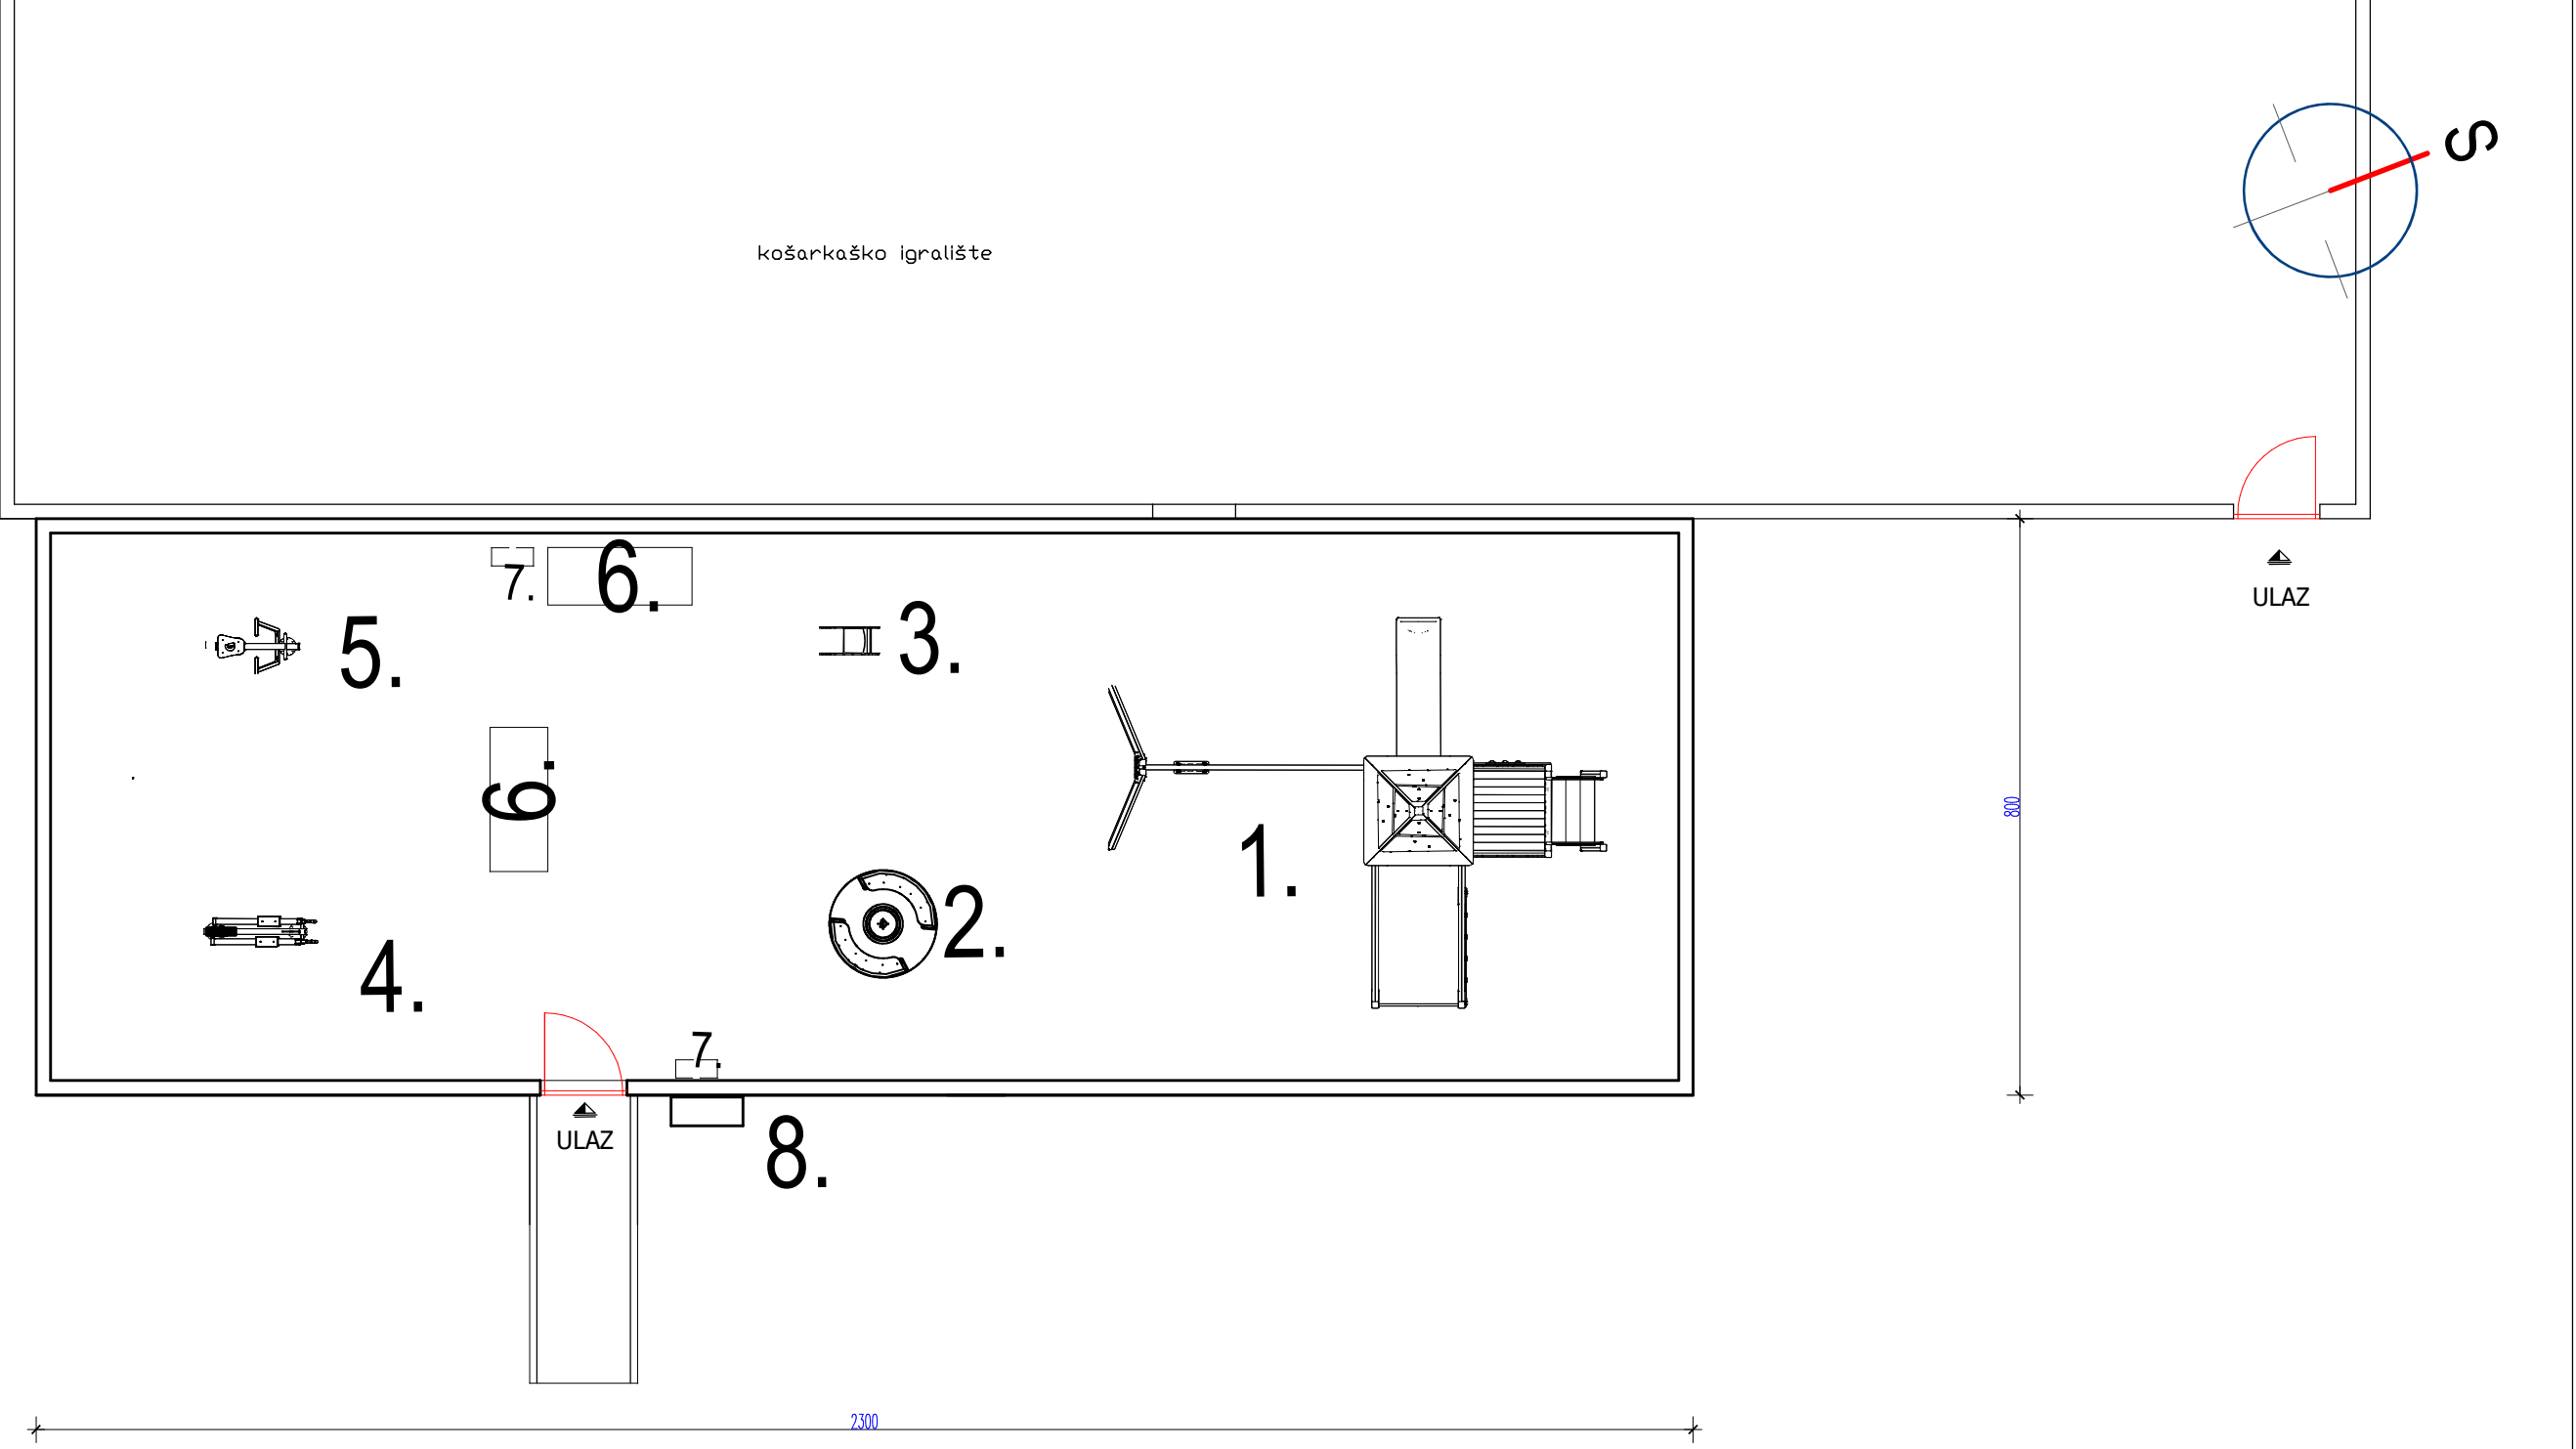

LEGENDA

- 1.MULTIFUNKCIONALNO IGRALO
- 2.VRTULJAK
- 3.NJIHALICA

- 4.VESLARICA
- 5.HODALICA

- 6. KLUPA
- 7. KOŠ
- 8. INFORMATIVANA TABLA


	DJEČJE IGRALIŠTE PAZAR
GLAVNI PROJEKT	NOVOPROJEKTIRANO STANJE
ARHITEKTONSKI PROJEKT	DIZAIN - ING d.o.o., Šibenik
Investitor: GRAD DRNIŠ	Projektant: Kamel Shihabi, dipl.ing.arh.
Lokacija: Drniš	OIB: 44815211757
TLOCRT -opreme	Mj: 1:100 List 8
	TD: 9/26
Šibenik , ožujak 2026.	



1. kombinirano igralo




2. vrtuljak

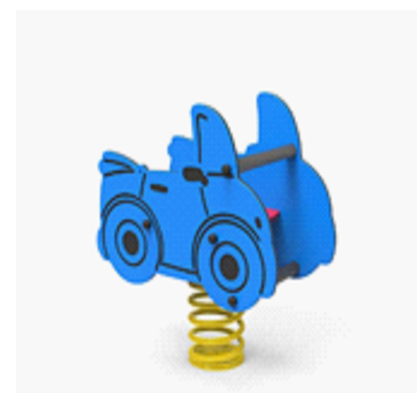

3. opružna njhalica



4. veslarica

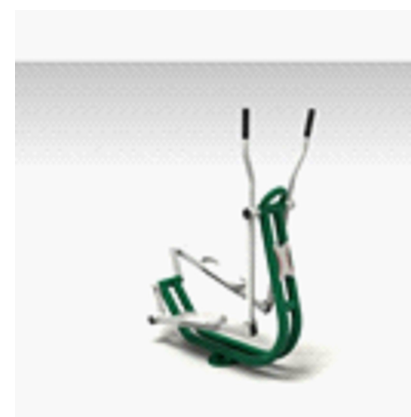

5. eliptična hodolica



6. klupa



7. koš za smeće



8. info tabla

NAPOMENE:
DETALJ TEMELJENJA OVISI O TIPSKOM PROIZVODU I DAJE GA PROIZVOĐAČ SPRAVE
3D GRAFIČKI PRIKAZ JE INFORMATIVAN
IZGLED SPRAVE RAZLIKUJE SE OVISNO O PROIZVOĐAČU TIPSKEG PROIZVODA

	DJEČJE IGRALIŠTE PAZAR
GLAVNI PROJEKT	NOVOPROJEKTIRANO STANJE
ARHITEKTONSKI PROJEKT	DIZAIN - ING d.o.o., Šibenik
Investitor: GRAD DRNIŠ	Projektant: Kamel Shihabi, dipl.ing.arh.
Lokacija: Drniš	OIB: 44815211757
LEGENDA - OPREMA	Mj: 1:100 List 9
	TD: 9/26
Šibenik , ožujak 2026.	