UREĐENJE PRILAZA U NASELJU BARIŠIĆI U KRIČKAMA

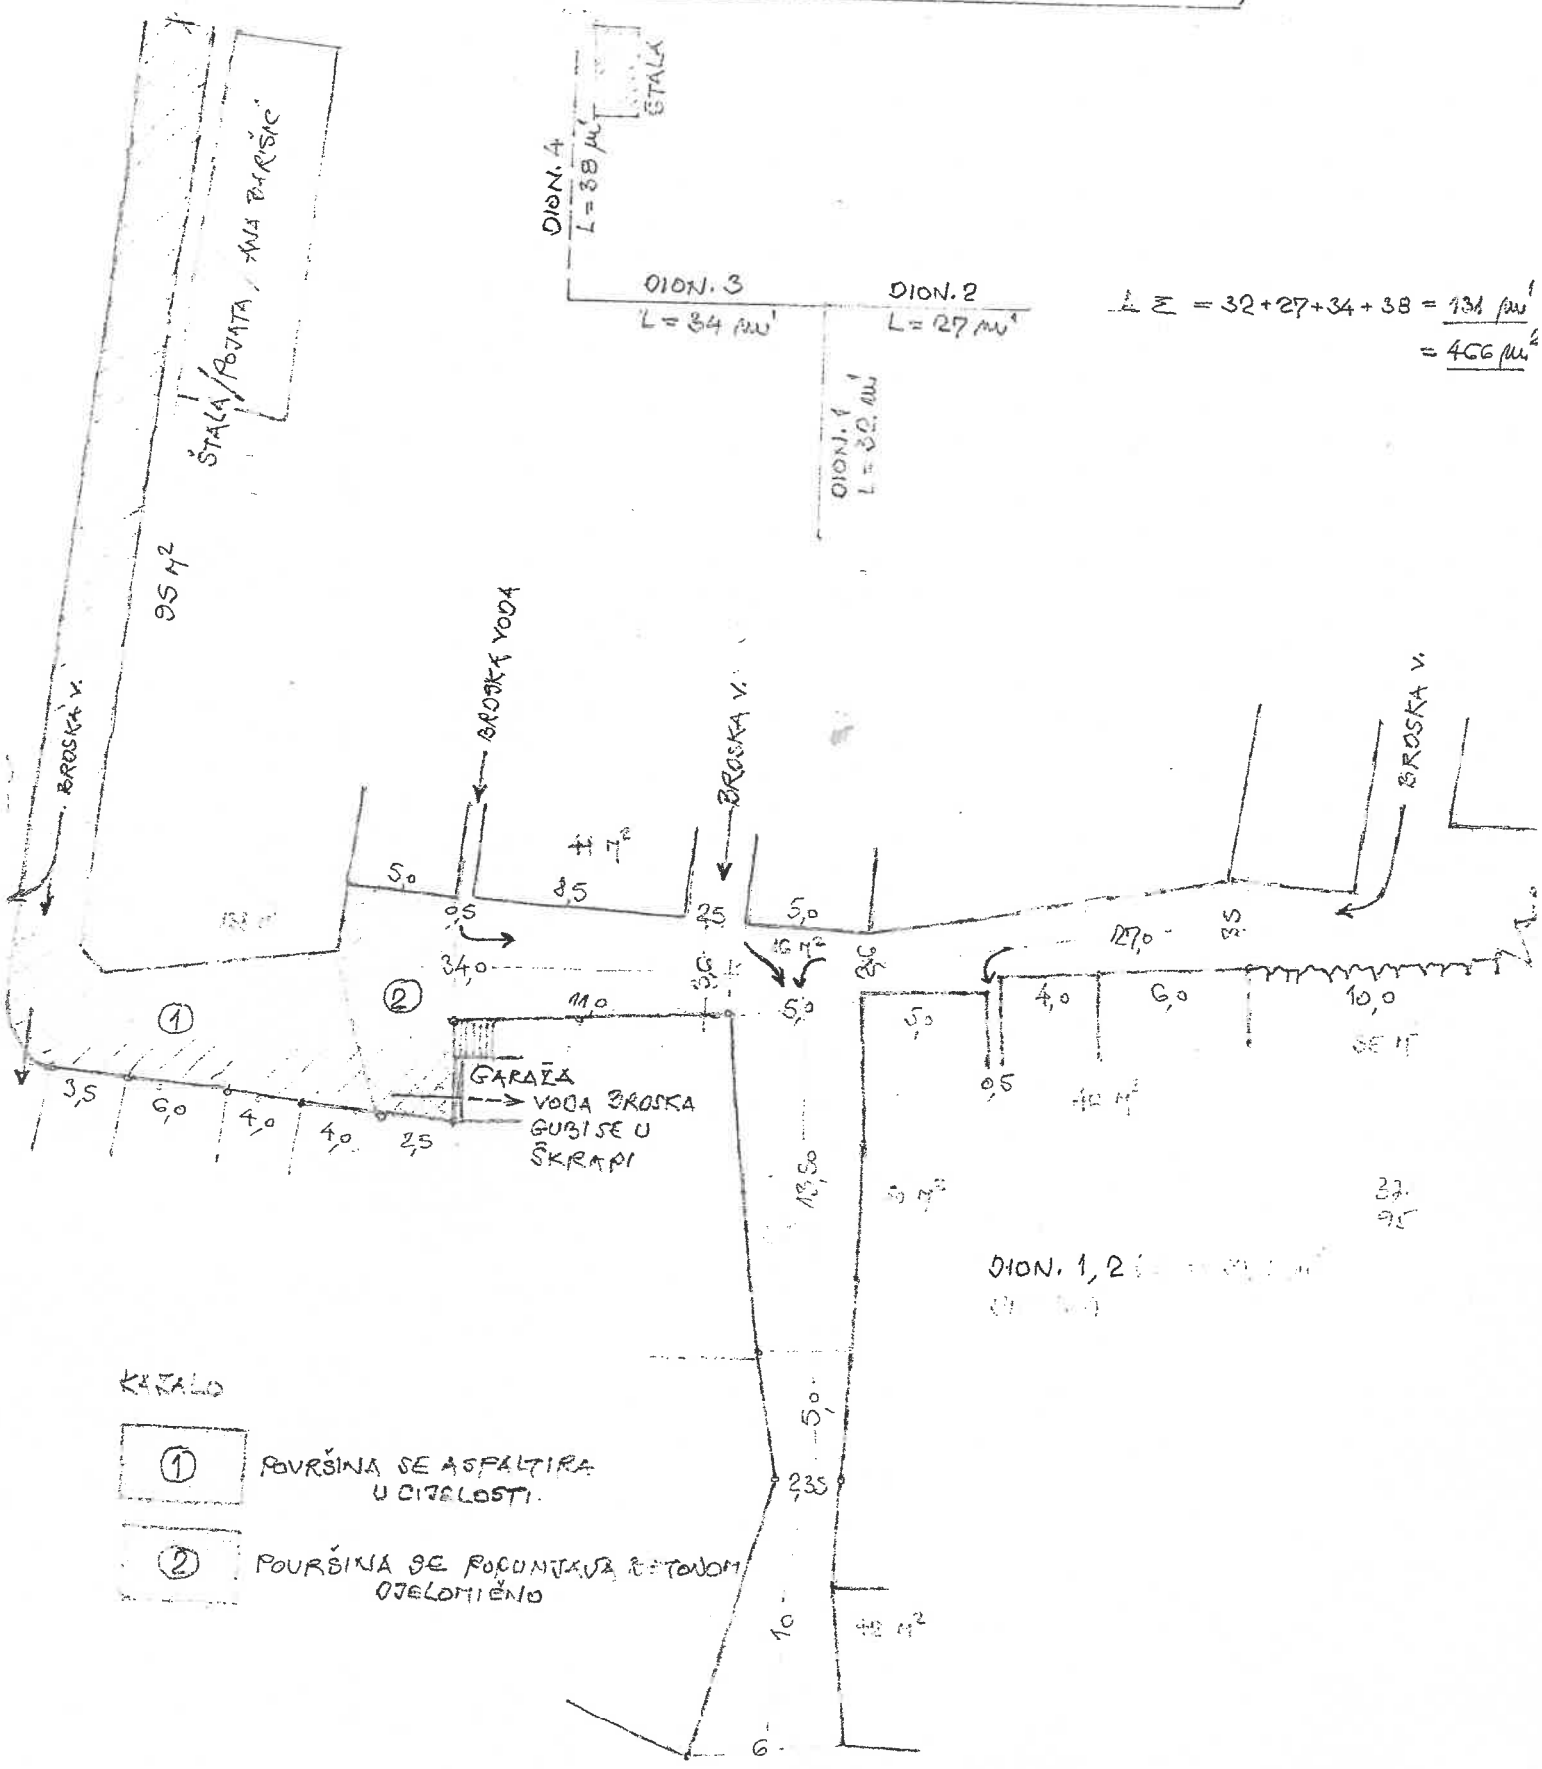

KRAJOLIK

① POVRŠINA SE ASFALTIRA U CIJELOSTI.

② POVRŠINA SE POPUNJAVA BETONOM OTELOMIĚNO

$\Sigma = 32 + 27 + 34 + 38 = 131\ m'$

$= 466\ m^2$

Drniš
12.02.2020.

Ivan Šoštarović, dipl. ing. građ.