


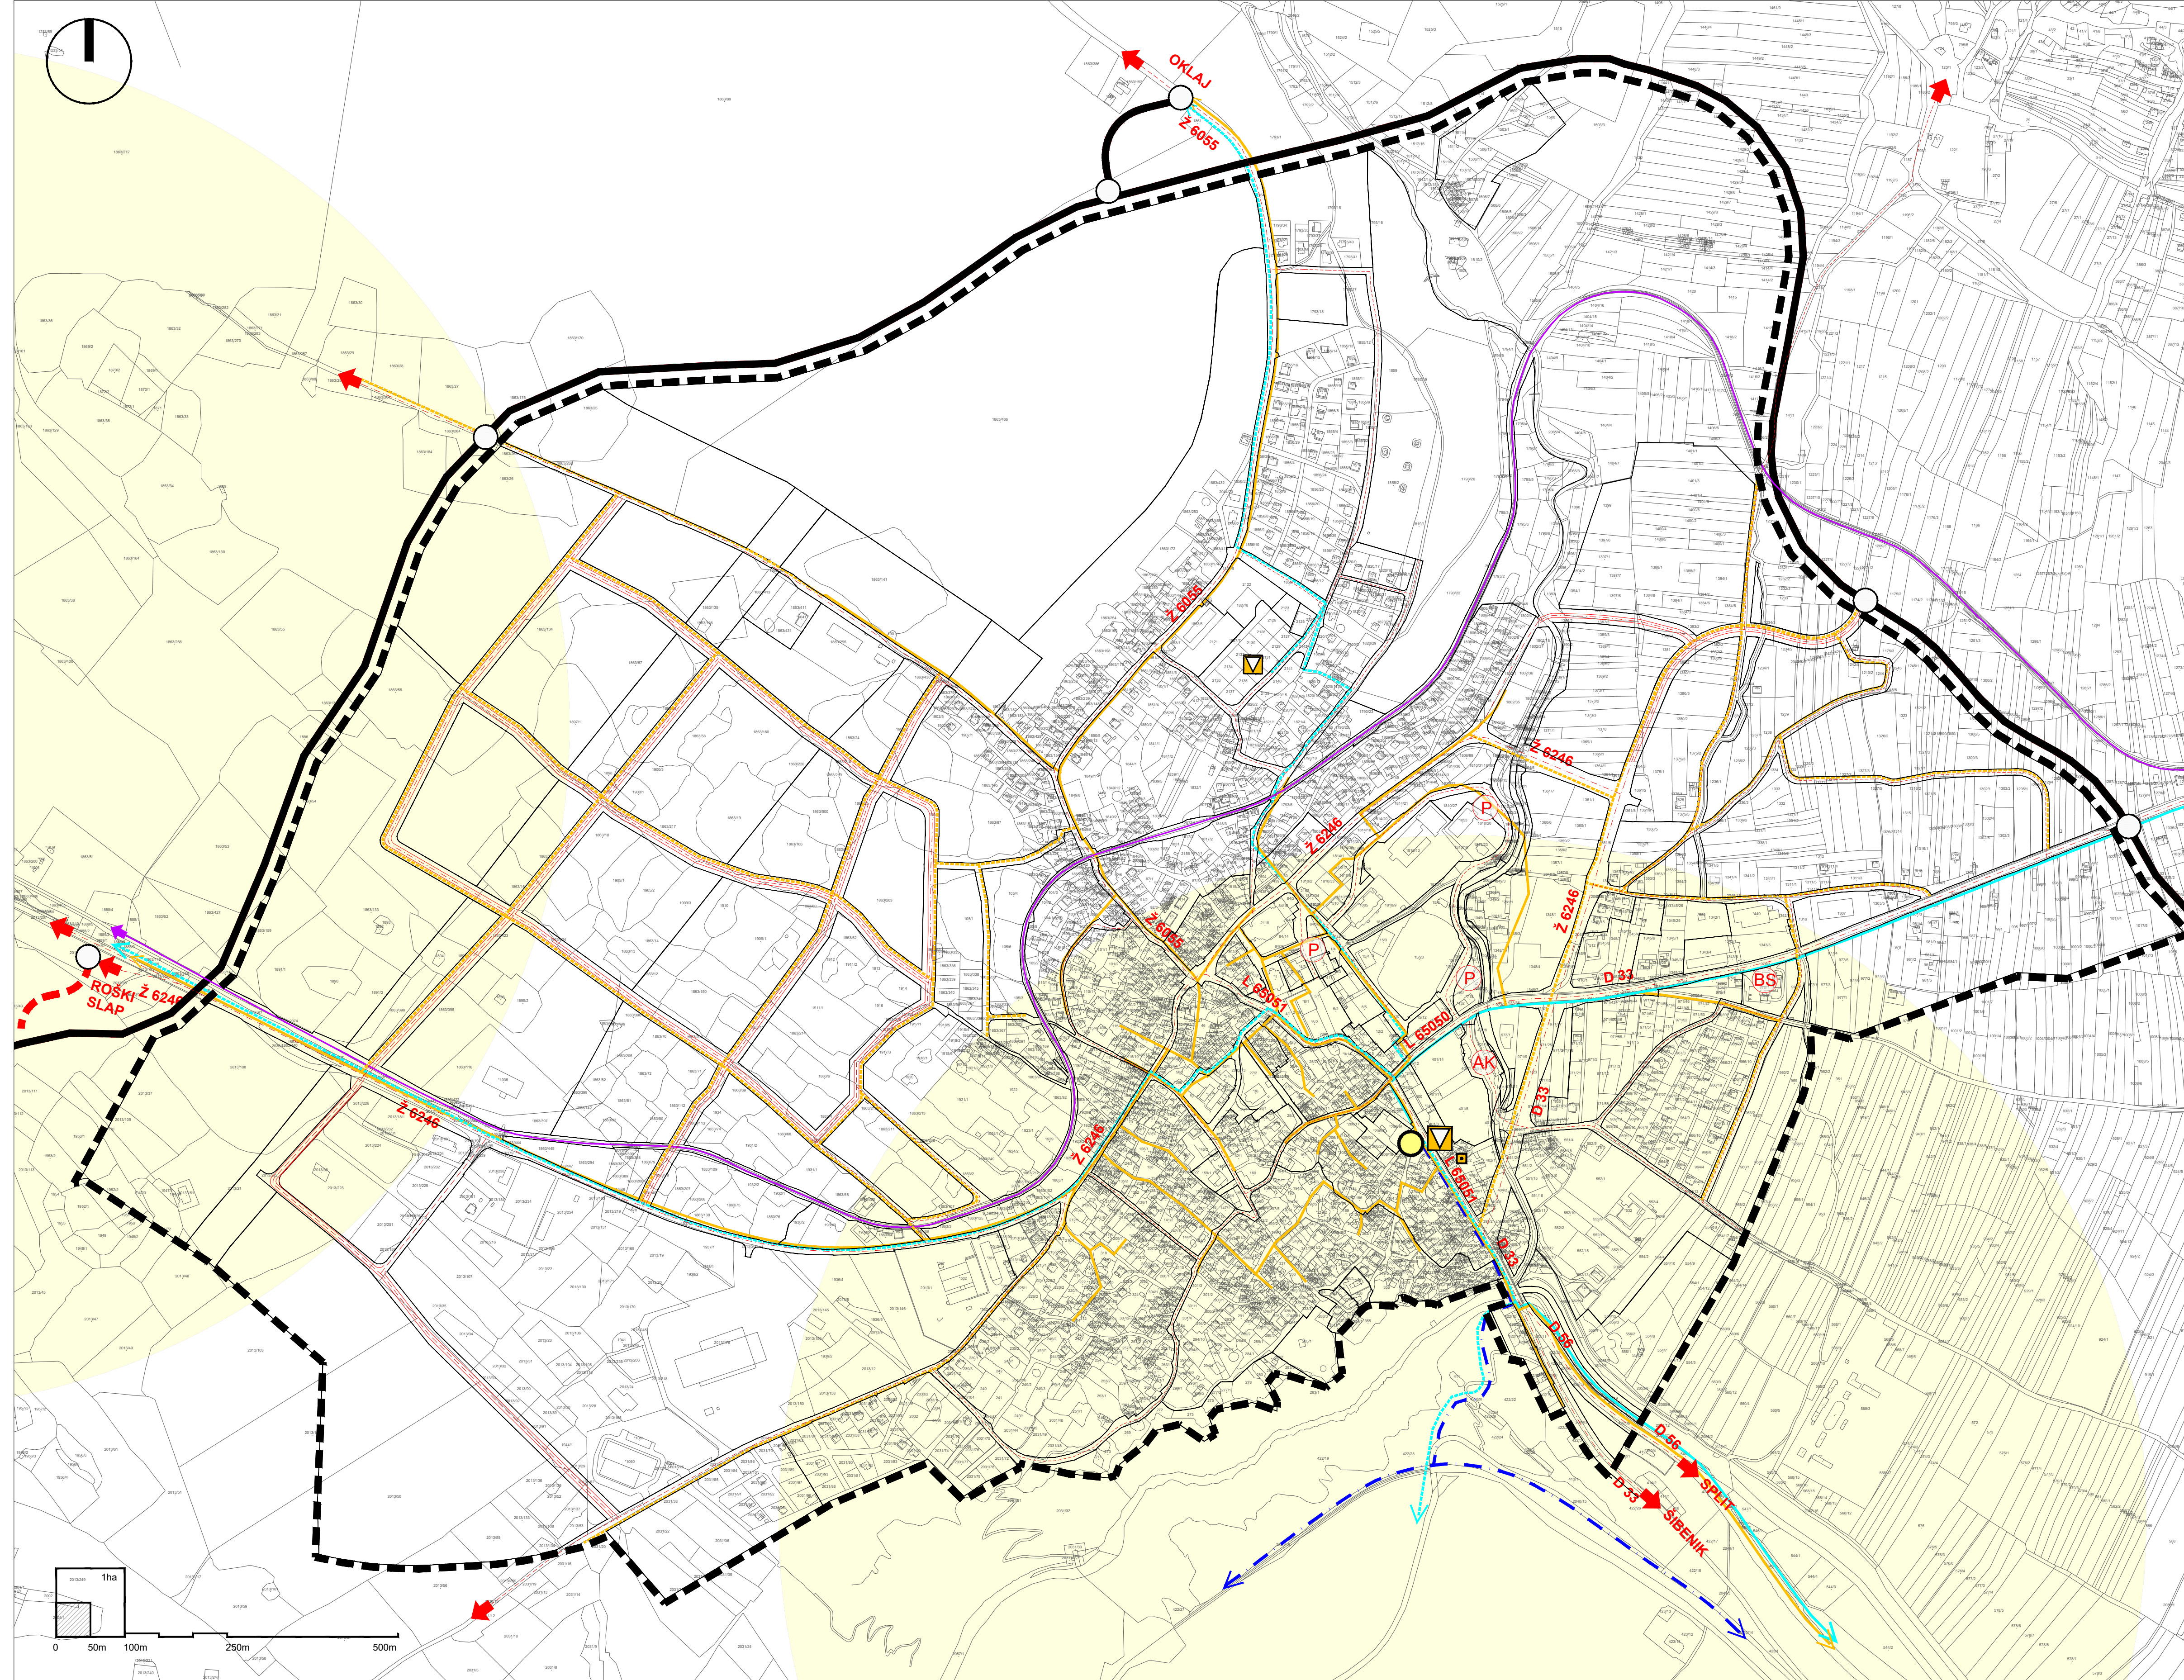

URBANISTIČKI PLAN UREĐENJA GRADA DRNIŠA

Izmjene i dopune (IX)

2.1. PROMET I TELEKOMUNIKACIJE



TUMAČ:

GRANICA OBUHVATA	ŽELJEZNIČKI PROMET
CESTE, ULICE I JAVNE PROMETNE POVRŠINE	ŽELJ. PRUGA ZA POSEBAN PROMET
OBILAZNICA - planirana državna cesta	POŠTA I TELEKOMUNIKACIJE
GLAVNA GRADSKA ULICA	POŠTANSKI CENTAR
SABIRNA ULICA	JEDINICA POŠTANSKE MREŽE
STAMBENA ULICA	JAVNE TELEKOMUNIKACIJE
ULICE U RADNOJ ZONI	TELEFONSKA MREŽA - MJESNA CENTRALA
AUTOBUSNI KOLODVOR	VODOVI I KANALI - svjetlovodni kabel
JAVNO PARKIRALIŠTE	VODOVI I KANALI - telefonski kabel
BENZINSKA STANICA	VODOVI I KANALI - koaksijalni kabel
JAVNA CESTA (OZNAKA /BROJ) - DRŽAVNA, ŽUPANIJSKA I LOKALNA	JAVNE TELEKOMUNIKACIJE U POKRETNJOJ MREŽI
PRIKLJUČCI NA OBILAZNICU	BAZNA RADIJSKA STANICA
	TK ZONE (radijus 1000m)
	VODOTOK

Županija: ŠIBENSKO - KNINSKA ŽUPANIJA	
Jedinična lokalna samouprava: GRAD DRNIŠ	
Naziv prostornog plana: IZMJENE I DOPUNE (IX) URBANISTIČKOG PLANA UREĐENJA GRADA DRNIŠA	
Broj plana: A - 803/2022	
Naziv kartografskog prikaza: PROMET I TELEKOMUNIKACIJE	
Broj kartografskog prikaza: 2.1.	Mjerilo kartografskog prikaza: 1 : 5.000
Odluka predstavničkog tijela o izradi Plana: Službeni glasnik Grada Drniša, broj 2/22	Odluka predstavničkog tijela o donošenju Plana: Službeni glasnik Grada Drniša, broj 1/23
Datum objave javne rasprave (glasilo): - Slobodna Dalmacija od 04.01.2023.g. - web stranica MGIPU, 03.01.2023.g. - web stranica Grada Drniša, 03.01.2023.g.	Javni uvid održan: od 09.01.2023. do 24.01.2023.
Pečat tijela odgovornog za provođenje javne rasprave: M.P.	Odgovorna osoba za provođenje javne rasprave: Šime Ciglic, dipl.ing. potpis
Pravna osoba koja je izradila plan: URB/ING d.o.o. za poslove prostornog uređenja i zaštite okoliša, Zagrebačka cesta 143A, Zagreb	
Pečat pravne osobe koja je izradila plan: 	Odgovorna osoba: Tihomir Knežić, dipl. ing. arh. potpis
Odgovorni voditelj izrade nacrtu predloga prostornog plana: Petra Igrc, dipl.ing.arh. ovl.arh.urh.	 PETRA IGRC dipl.ing.arh. OVLASŤENA ARHITEKTIKA URBANISTIČKA A-U 594
Stručni tim u izradi plana: Petra Igrc dipl.ing.arh. Maja Martinec Čunčić, dipl.ing.arh.	Blaž Cerovečki, mag.ing.prosp.arch. Vitoria Šokec Plepelić, mag.ing.prosp.arch.
Pečat Gradskog vijeća: M.P.	Predsjednik Gradskog vijeća: Tomislav Dželalija, dipl.ing potpis
Istovjetnost ovog prostornog plana s izvornikom ovjerava: potpis	Pečat nadležnog tijela: M.P.

