
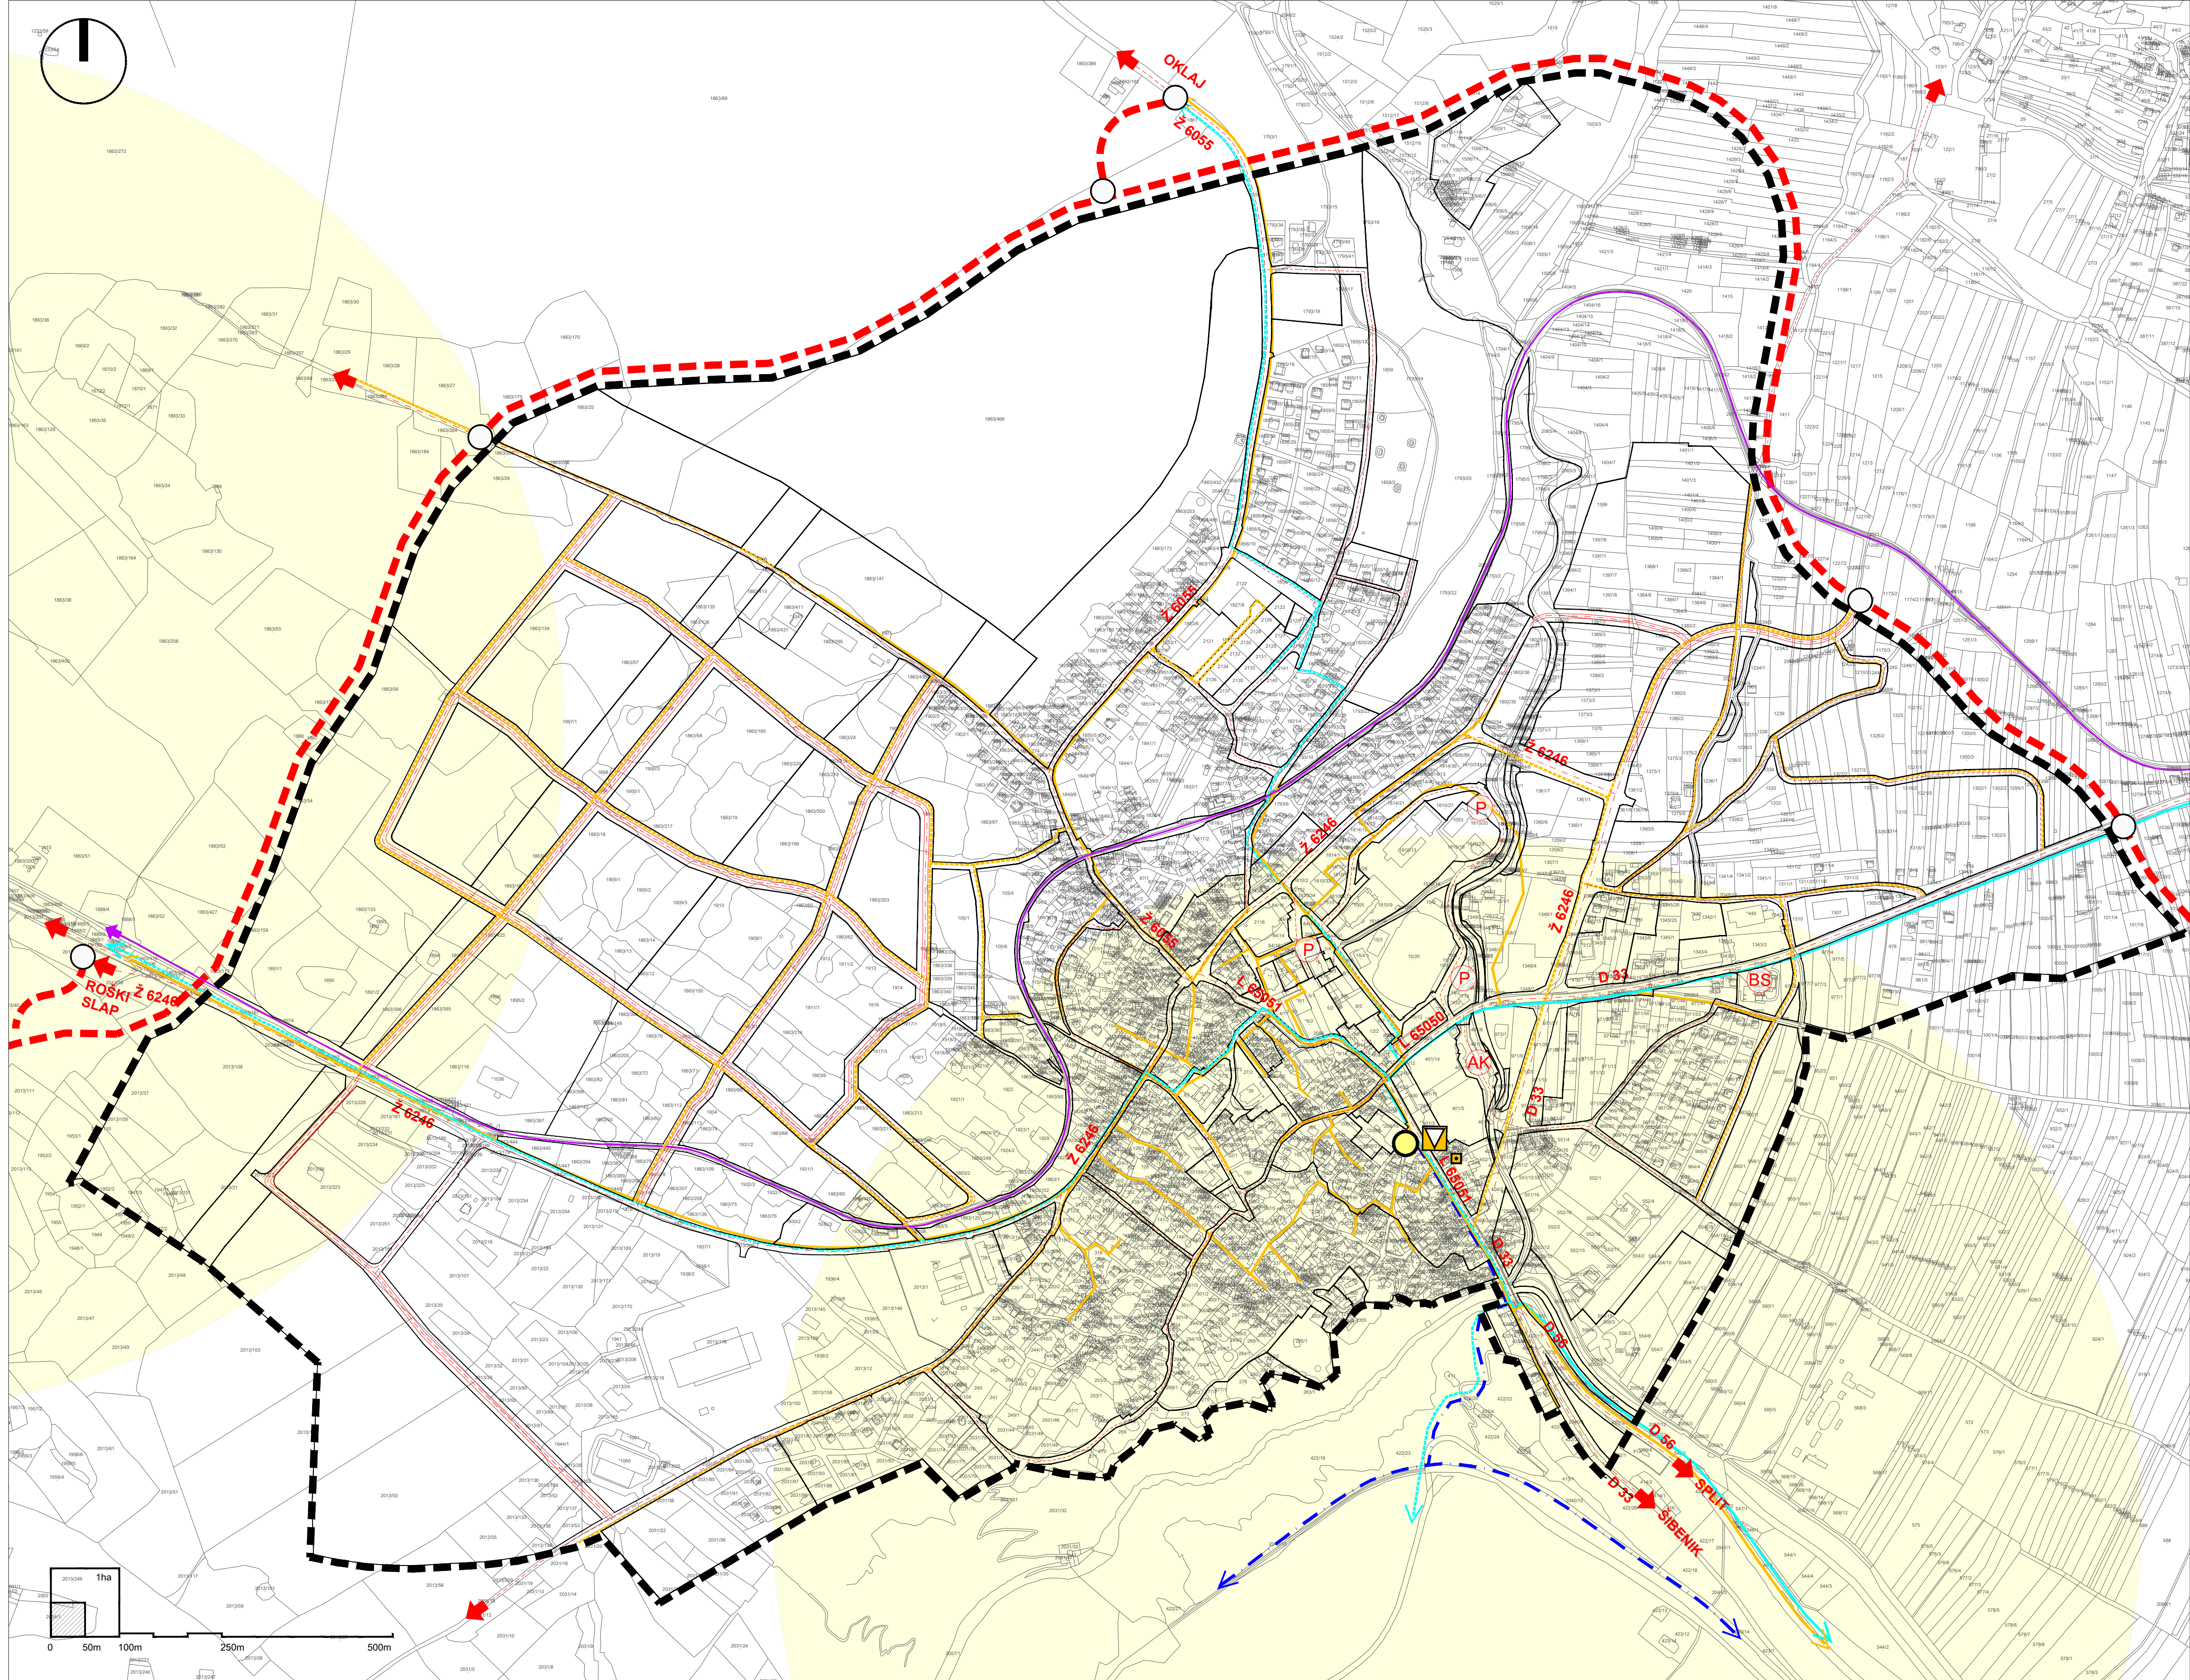


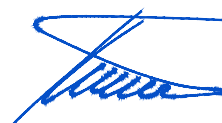

URBANISTIČKI PLAN UREĐENJA GRADA DRNIŠA

2.1.
PROMET I TELEKOMUNIKACIJE

TUMAČ:		ŽELJEZNIČKI PROMET	
GRANICA OBUHVATA		ŽELJ. PRUGA ZA POSEBAN PROMET	
CESTOVNI PROMET		POŠTA I TELEKOMUNIKACIJE	
CESTE, ULICE I JAVNE PROMETNE POVRŠINE		POŠTA	
OBILAZNICA - planirana državna cesta		POŠTANSKI CENTAR	
GLAVNA GRADSKA ULICA		JAVNE TELEKOMUNIKACIJE	
SABIRNA ULICA		TELEFONSKA MREŽA - MJESNA CENTRALA	
STAMBENA ULICA		VODOVI I KANALI - svjetlovodni kabel	
ULICE U RADNOJ ZONI		VODOVI I KANALI - telefonski kabel	
AK AUTOBUSNI KOLODVOR		VODOVI I KANALI - koaksijalni kabel	
P JAVNO PARKIRALIŠTE		JAVNE TELEKOMUNIKACIJE U POKRETNOSTI MREŽI	
BS BENZINSKA STANICA		BAZNA RADIJSKA STANICA	
D 33 JAVNA CESTA (OZNAKA / BROJ) D - DRŽAVNA, Z - ŽUPANIJSKA, L - LOKALNA		TK ZONE (radijus 1000m)	
O PRIKLJUČNI NA OBILAZNICU		VODOTOK	

Županija: ŠIBENSKO - KNINSKA ŽUPANIJA	
Jedinica lokalne samouprave: GRAD DRNIŠ	
Naziv prostornog plana: URBANISTIČKI PLAN UREĐENJA GRADA DRNIŠA Elaborat pročišćenog teksta Odredbi za provedbu i grafičkog dijela Plana nakon X. izmjena i dopuna („Službeni vjesnik Šibensko-kninske županije“, broj 12/02, 11/06, 6/09, 6/13, 14/13 i 8/14 i „Službeni glasnik Grada Drniša“, broj 1/17, 6/19, 2/20 – pročišćeni tekst, 9/20, 5/21, 2/22-pročišćeni tekst, 1/23, 2/24 i 4/24 – pročišćeni tekst)	
Naziv kartografskog prikaza: PROMET I TELEKOMUNIKACIJE	
Broj kartografskog prikaza: 2.1.	Mjerilo kartografskog prikaza: 1 : 5.000
Pravna osoba koja je izradila plan: URB/ING d.o.o. za poslove prostornog uređenja i zaštite okoliša, Zagrebačka cesta 143A, Zagreb tel/fax: 01/230-11-40, 233-45-14, e-mail: urbing@urbing.hr, www.urbing.hr	
Pečat pravne osobe koja je izradila plan: 	Odgovorna osoba:  Tihomir Knezić, dipl. ing. arh.
Odgovorni voditelj izrade plana: Petra Igrc, dipl.ing.arh. ovl.arh.urb. 	 PETRA IGRIC dipl.ing.arh. OVLAŠTENI ARHITEKTA URBANISTICA A-U 594
Pečat Komisije za Statut, Poslovniki i propise Gradskog vijeća Grada Drniša: M.P.	Predsjednik Komisije za Statut, Poslovniki i propise Gradskog vijeća Grada Drniša: Tomislav Dželalija dipl.ing.