

TS DRNIŠ

TS DRNIŠ

TS DRNIŠ

ŠIBENSKO-KNINSKA ŽUPANIJA
GRAD DRNIŠ



URBANISTIČKI PLAN UREĐENJA GRADA DRNIŠA

2.2. KOMUNALNA INFRASTRUKTURNA MREŽA, ELEKTROOPSKRBA

TUMAČ:



GRANICA OBUHVATA

	INRASTRUKTURNI KORIDORI
--	-------------------------

 VODOTOK

ELEKTROOPSKRBA

TRANSFORMATORSKA I RASKLOPNA POSTROJENJA

 TS 35(20)/10 kV

post plan TS 10/0,4 kV

ELEKTROPRIJENOSNI UREĐAJ


post	plan	KABELSKI VOD
------	------	--------------


PROJEKAT DALJEKOVOD 110 kV ZRAČNI DALEKOVOD 35(20)/10 kV

 ZRAČNI DALEKOVOD 35(20)/10 kV
potrebno kablati

PLINOOPSKRBA

 ST 5 BAR PI INOVOD

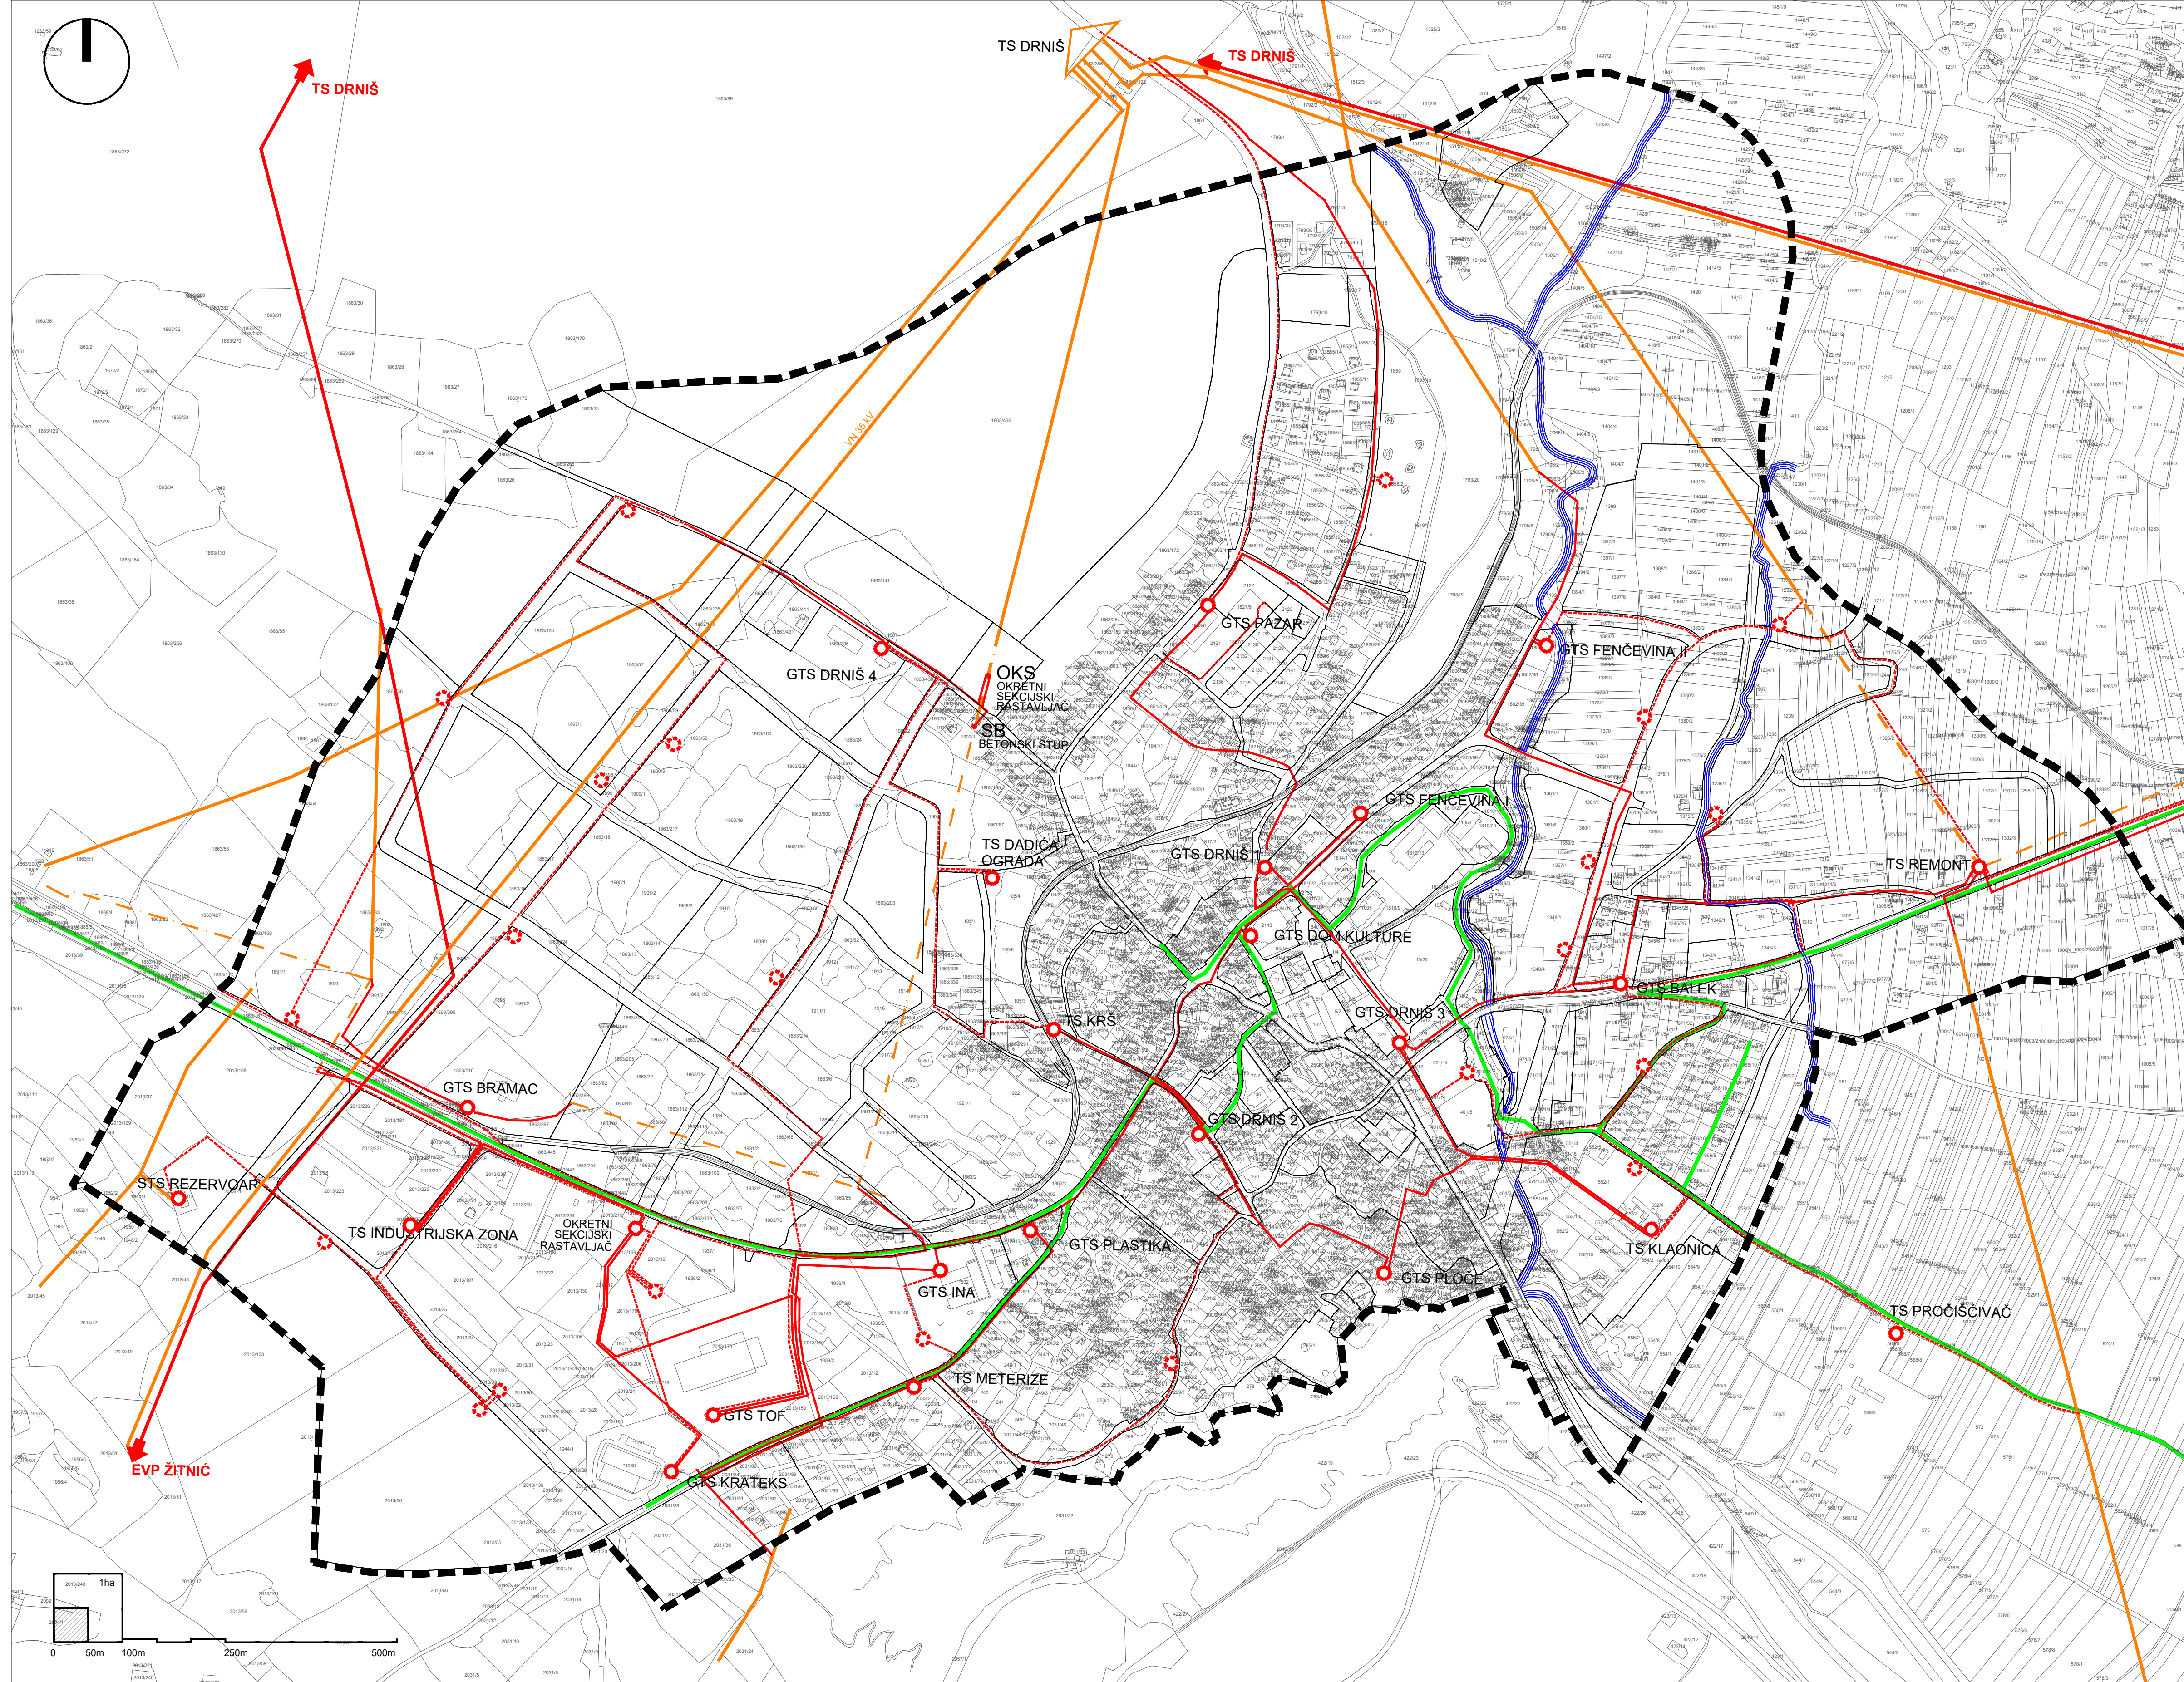

Županija: **ŠIBENSKO - KNINSKA ŽUPANIJA**

Jedinica lokalne samouprave:
GRAD DRNIŠ

Naziv prostornog plana:

URBANISTIČKI PLAN UREĐENJA GRADA DRIŃŠA

Elaborat pročišćenog teksta Određbi za provedbu i grafičkog dijela Plana nakon X. izmjena i dopuna
(„Službeni vjesnik Šibensko-kninske županije“, broj 12/02, 11/06, 6/09, 6/13, 14/13 i 8/14 i
„Službeni glasnik Grada Driñša“, broj 1/17, 6/19, 2/20 – pročišćen tekst, 9/20, 5/21, 2/22-pročišćen tekst, 1/23, 2/24 i 4/24 – pročišćen tekst)

Naziv kartografskog prikaza:

ELEKTROOPSKRBA I PLINOOPSKRBA

Broj kartografskog prikaza:	2.2.	Mjerilo kartografskog prikaza:	1 : 5.000
-----------------------------	-------------	--------------------------------	------------------

Pravna osoba koja je izradila plan:

URB/NG d.o.o. za poslove prostornog uređenja i zaštite okoliša, Zagrebačka cesta 143A, Zagreb
tel/fax: 01/230-11-40, 233-45-14, e-mail: urbing@urbing.hr, www.urbing.hr

Pečat pravne osebe koja je izradila plan:

Odgovorna osoba

URBING, d.o.o.
ZAGREB
M.P.



Tihomir Knezić, dipl. ing. arh.

Odgovorni voditelj izrade plana:
Petra Igrec, dipl.ing.arh. ovl.arh.urb.

Petra logic

PETRA IGRC
dipl.ing.arh.
OVLAŠTENA ARHITEKTICA
URBANISTICA
A-11594

Pečat Komisije za Statut, Poslovník i propise Gradskog vijeća Grada Dnriša

Predsjednik Komisije za Statut, Poslovnik i propise Gradskog vijeća Grada Driša

M.P

Tomislav Dželalija dipl.ing.